

# RETE PRIMA PIOGGIA GIA' REALIZZATA


SAN MAURIZIO D'OPAGLIO

## LEGENDA

ACQUE DI PRIMA PIOGGIA		ACQUE DI SECONDA PIOGGIA	
	COLLETTORE DI RACCOLTA ACQUE PROVENIENTI DALLE STRADE, DAI PIAZZALI DEI LOTTI E DAI PARCHEGGI FINO AL POZZO DI RACCOLTA ACQUE DI PRIMA PIOGGIA		RETE ACQUA DI SECONDA PIOGGIA CONVOGLIATA AI POZZI DISPERSORI E AL COLLETTORE DRENANTE DI COLLEGAMENTO DISPERSORI 1-2 E CON SCARICO DI TROPPO PIENO ALL'INVASO NATURALE
	DISOLEATORE E CAMERA DI RACCOLTA ACQUE DI PRIMA PIOGGIA CON STAZIONE DI SOLLEVAMENTO PER IMMISSIONE NELLA RETE SEPARATIVA CONVOGLIATA ALLA VASCA V.C.	t.p.	SCARICO DI TROPPO PIENO
	RETE FOGNARIA SEPARATIVA DI RACCOLTA ACQUE DI PRIMA PIOGGIA DISOLEATE E DA CONVOGLIARE A V.C.		POZZI SUB-IRRIGAZIONE
	RETE FOGNARIA CONSORTILE A.C.A. CUSIO-AGOGNA CONFLUENTE AL DEPURATORE BRIGA NOVARESE		CONDOTTA POMPATA PER RILANCIO DELLE PORTATE ALLA RETE AZIENDA CUSIO-AGOGNA (A.C.A.)
	Confine area P.I.P.		CONDOTTA POMPATA PER RILANCIO CONTROLLATO E TEMPORIZZATO DELLE ACQUE ACCUMULATE NEL SERBATOIO DI RISERVA ACQUE INDUSTRIALI
<b>P.T.</b>	PIATTAFORMA TECNOLOGICA		SERBATOIO DI RISERVA ACQUE INDUSTRIALI
<b>V.C.</b>	VASCA DI RACCOLTA CAPACITIVA		
<b>I.N.</b>	INVASO NATURALE PER SCARICO IN ACQUE SUPERFICIALI (Art.31 DPR 152-1999)		

DA INTEGRARE PER OGNI NUOVO FABBRICATO CON CISTERNE DI PRIMA RACCOLTA E STOCCAGGIO, DOTATE DI TROPPO PIENO CON IMMISSIONE NELLA RETE

FABBRICATI ESISTENTI (GIÀ REALIZZATI IN FORZA DEL VECCHIO PIP)

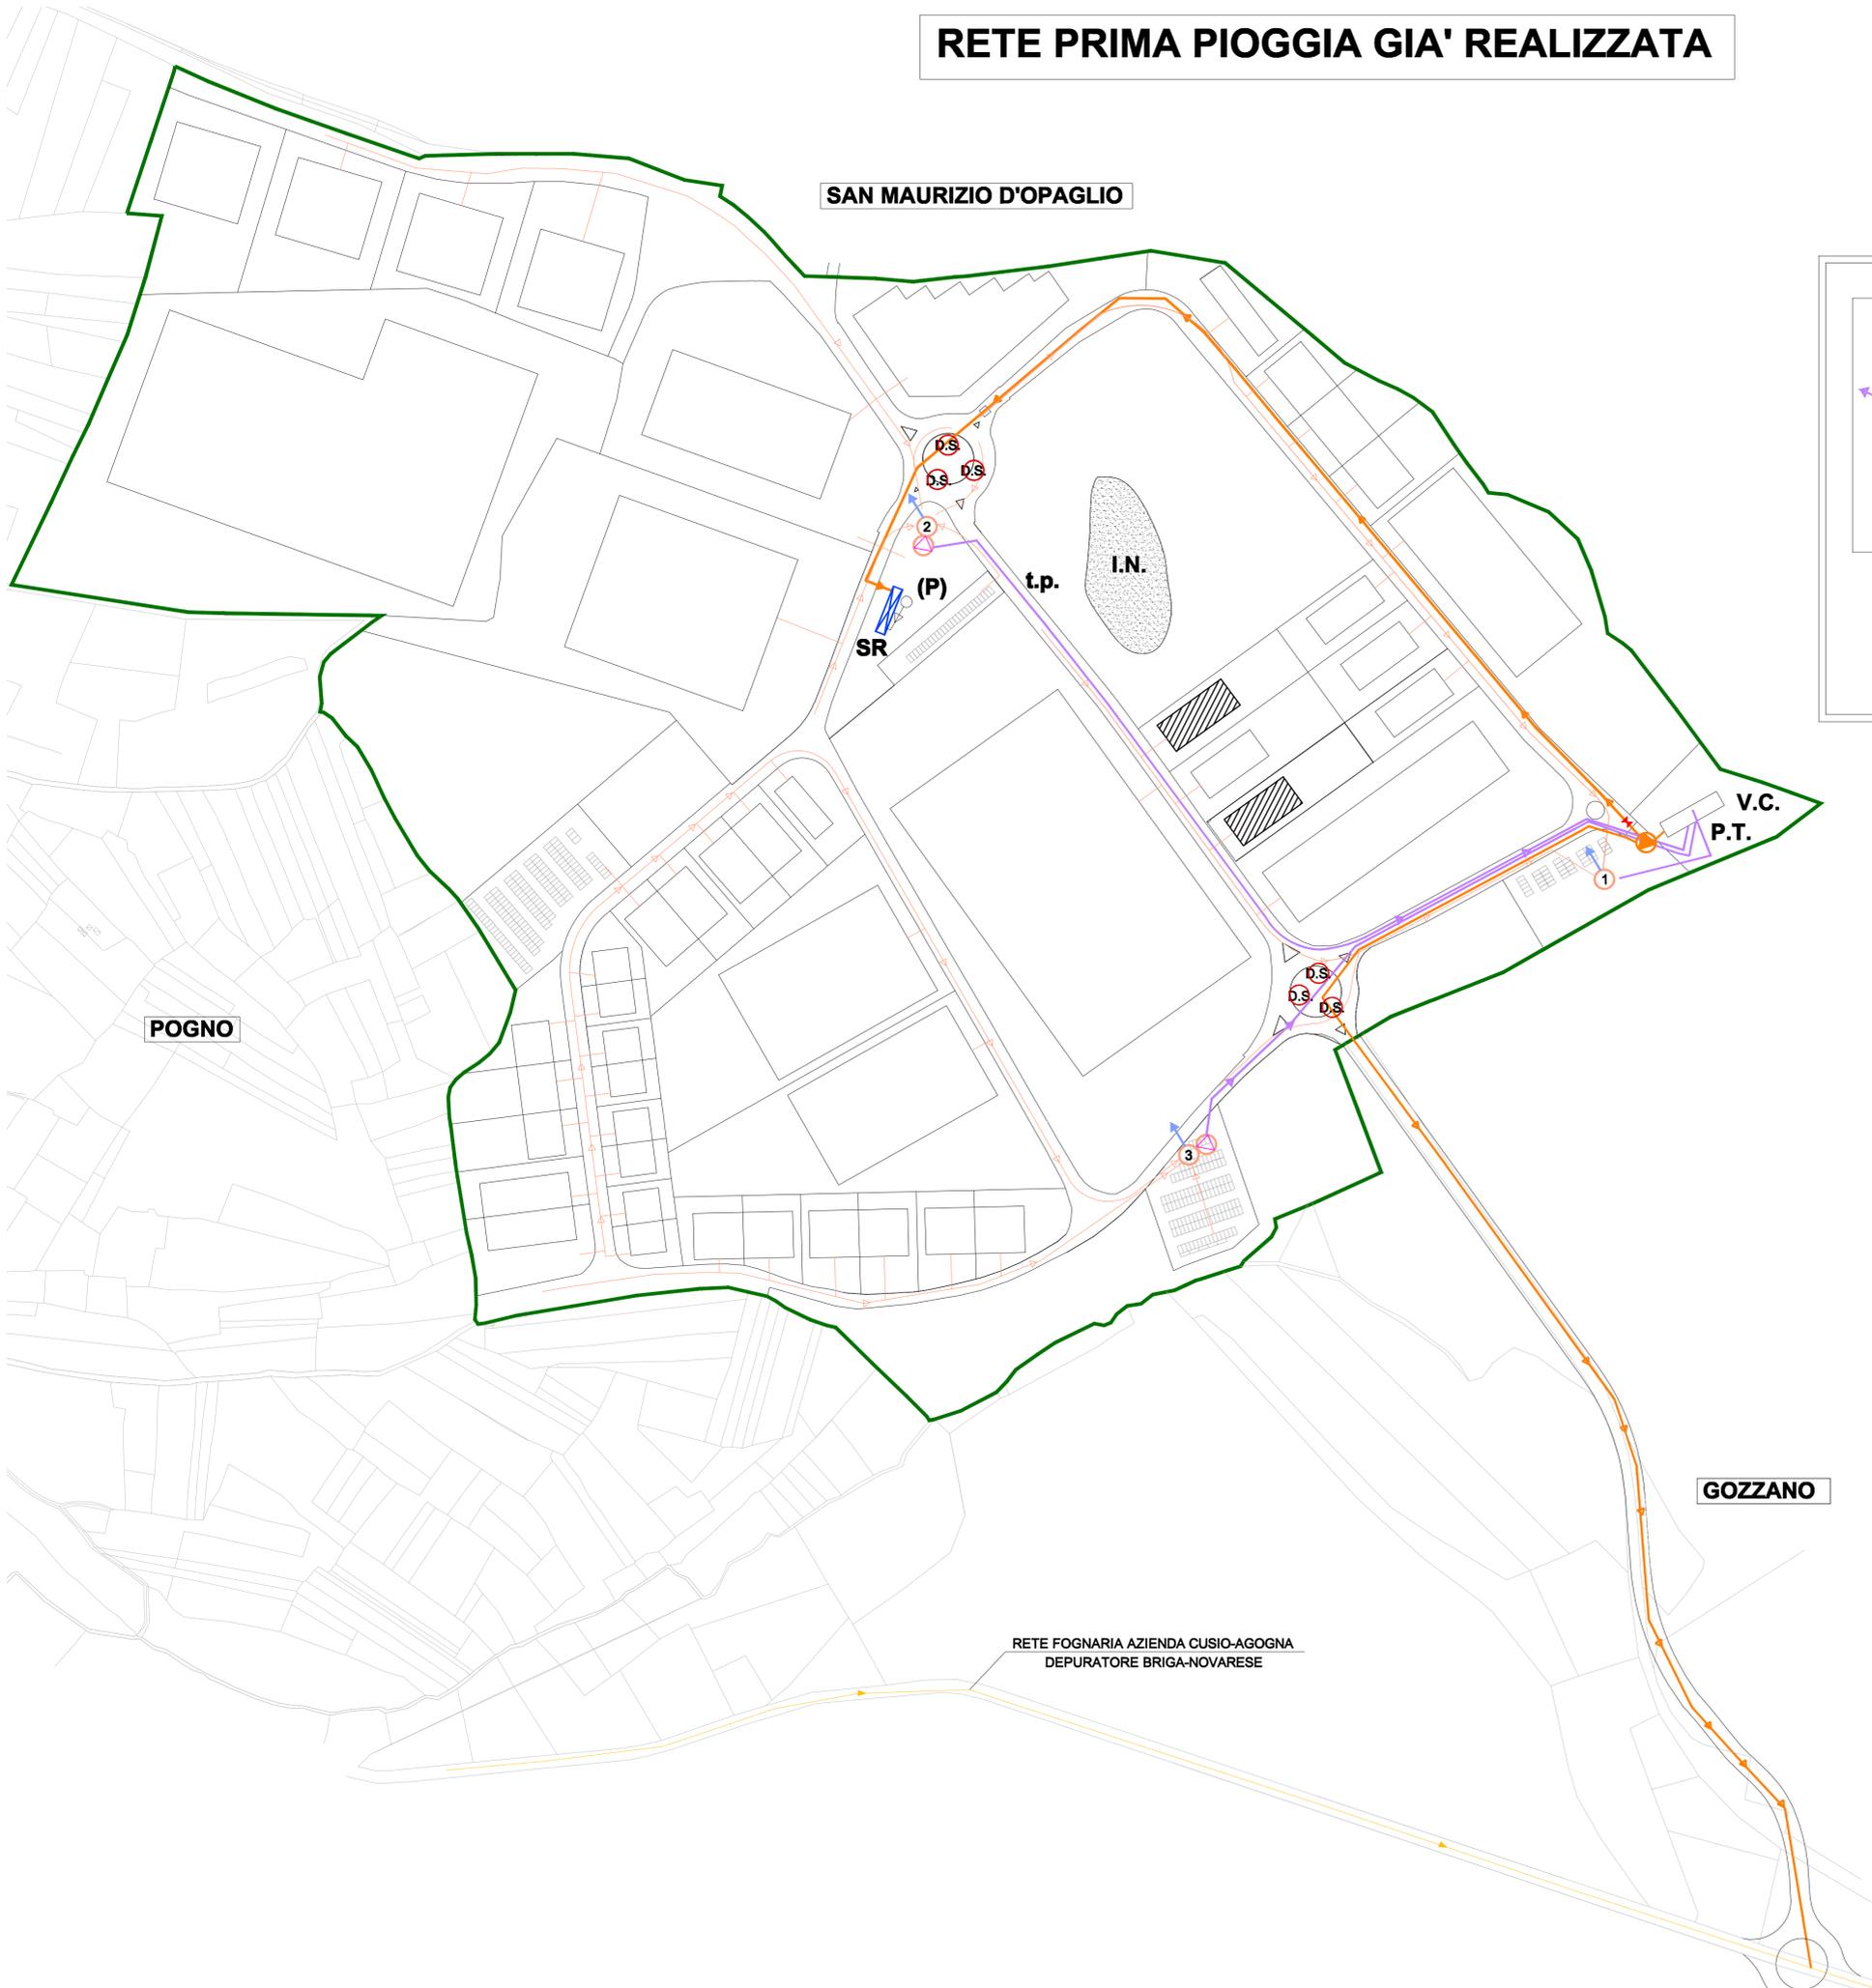

POGNO

GOZZANO

RETE FOGNARIA AZIENDA CUSIO-AGOGNA  
DEPURATORE BRIGA-NOVARESE



COMUNE di POGNO  
Provincia di Novara

Massimiliano Bolamperti Architetto	OGGETTO	Data
	P.I.P. Località Brughiere in Pogno (NO) nuovo P.I.P. opere in completamento di area P.I.P. già esistente urbanizzata ed attrezzata	31/03/2021
	UBICAZIONE	Aggiorn.
	Località Brughiere Pogno (NO)	
ELABORATI	Scala	
-Planimetria generale: RETE PRIMA PIOGGIA GIÀ REALIZZATA EVENTUALMENTE DA INTEGRARE IN BASE ALLE NUOVE IPOTESI PROGETTUALI	1/2000	
Fallimento SAIA S.p.A. RCF 5/2021 Tribunale di Verbania P. IVA 00871010039		
Curatore Fallimentare Avv. Riccardo Sappa		
Dott. Arch. Massimiliano Bolamperti n° 856 - Albo degli Architetti Provincia di Novara e Vco via San Vittore n° 82 tel/fax +39 0323 404579	Tav. n° 10_(315a)	
	Prot.	