


RETE PRIMA PIOGGIA DA REALIZZARE IN COMPLETAMENTO

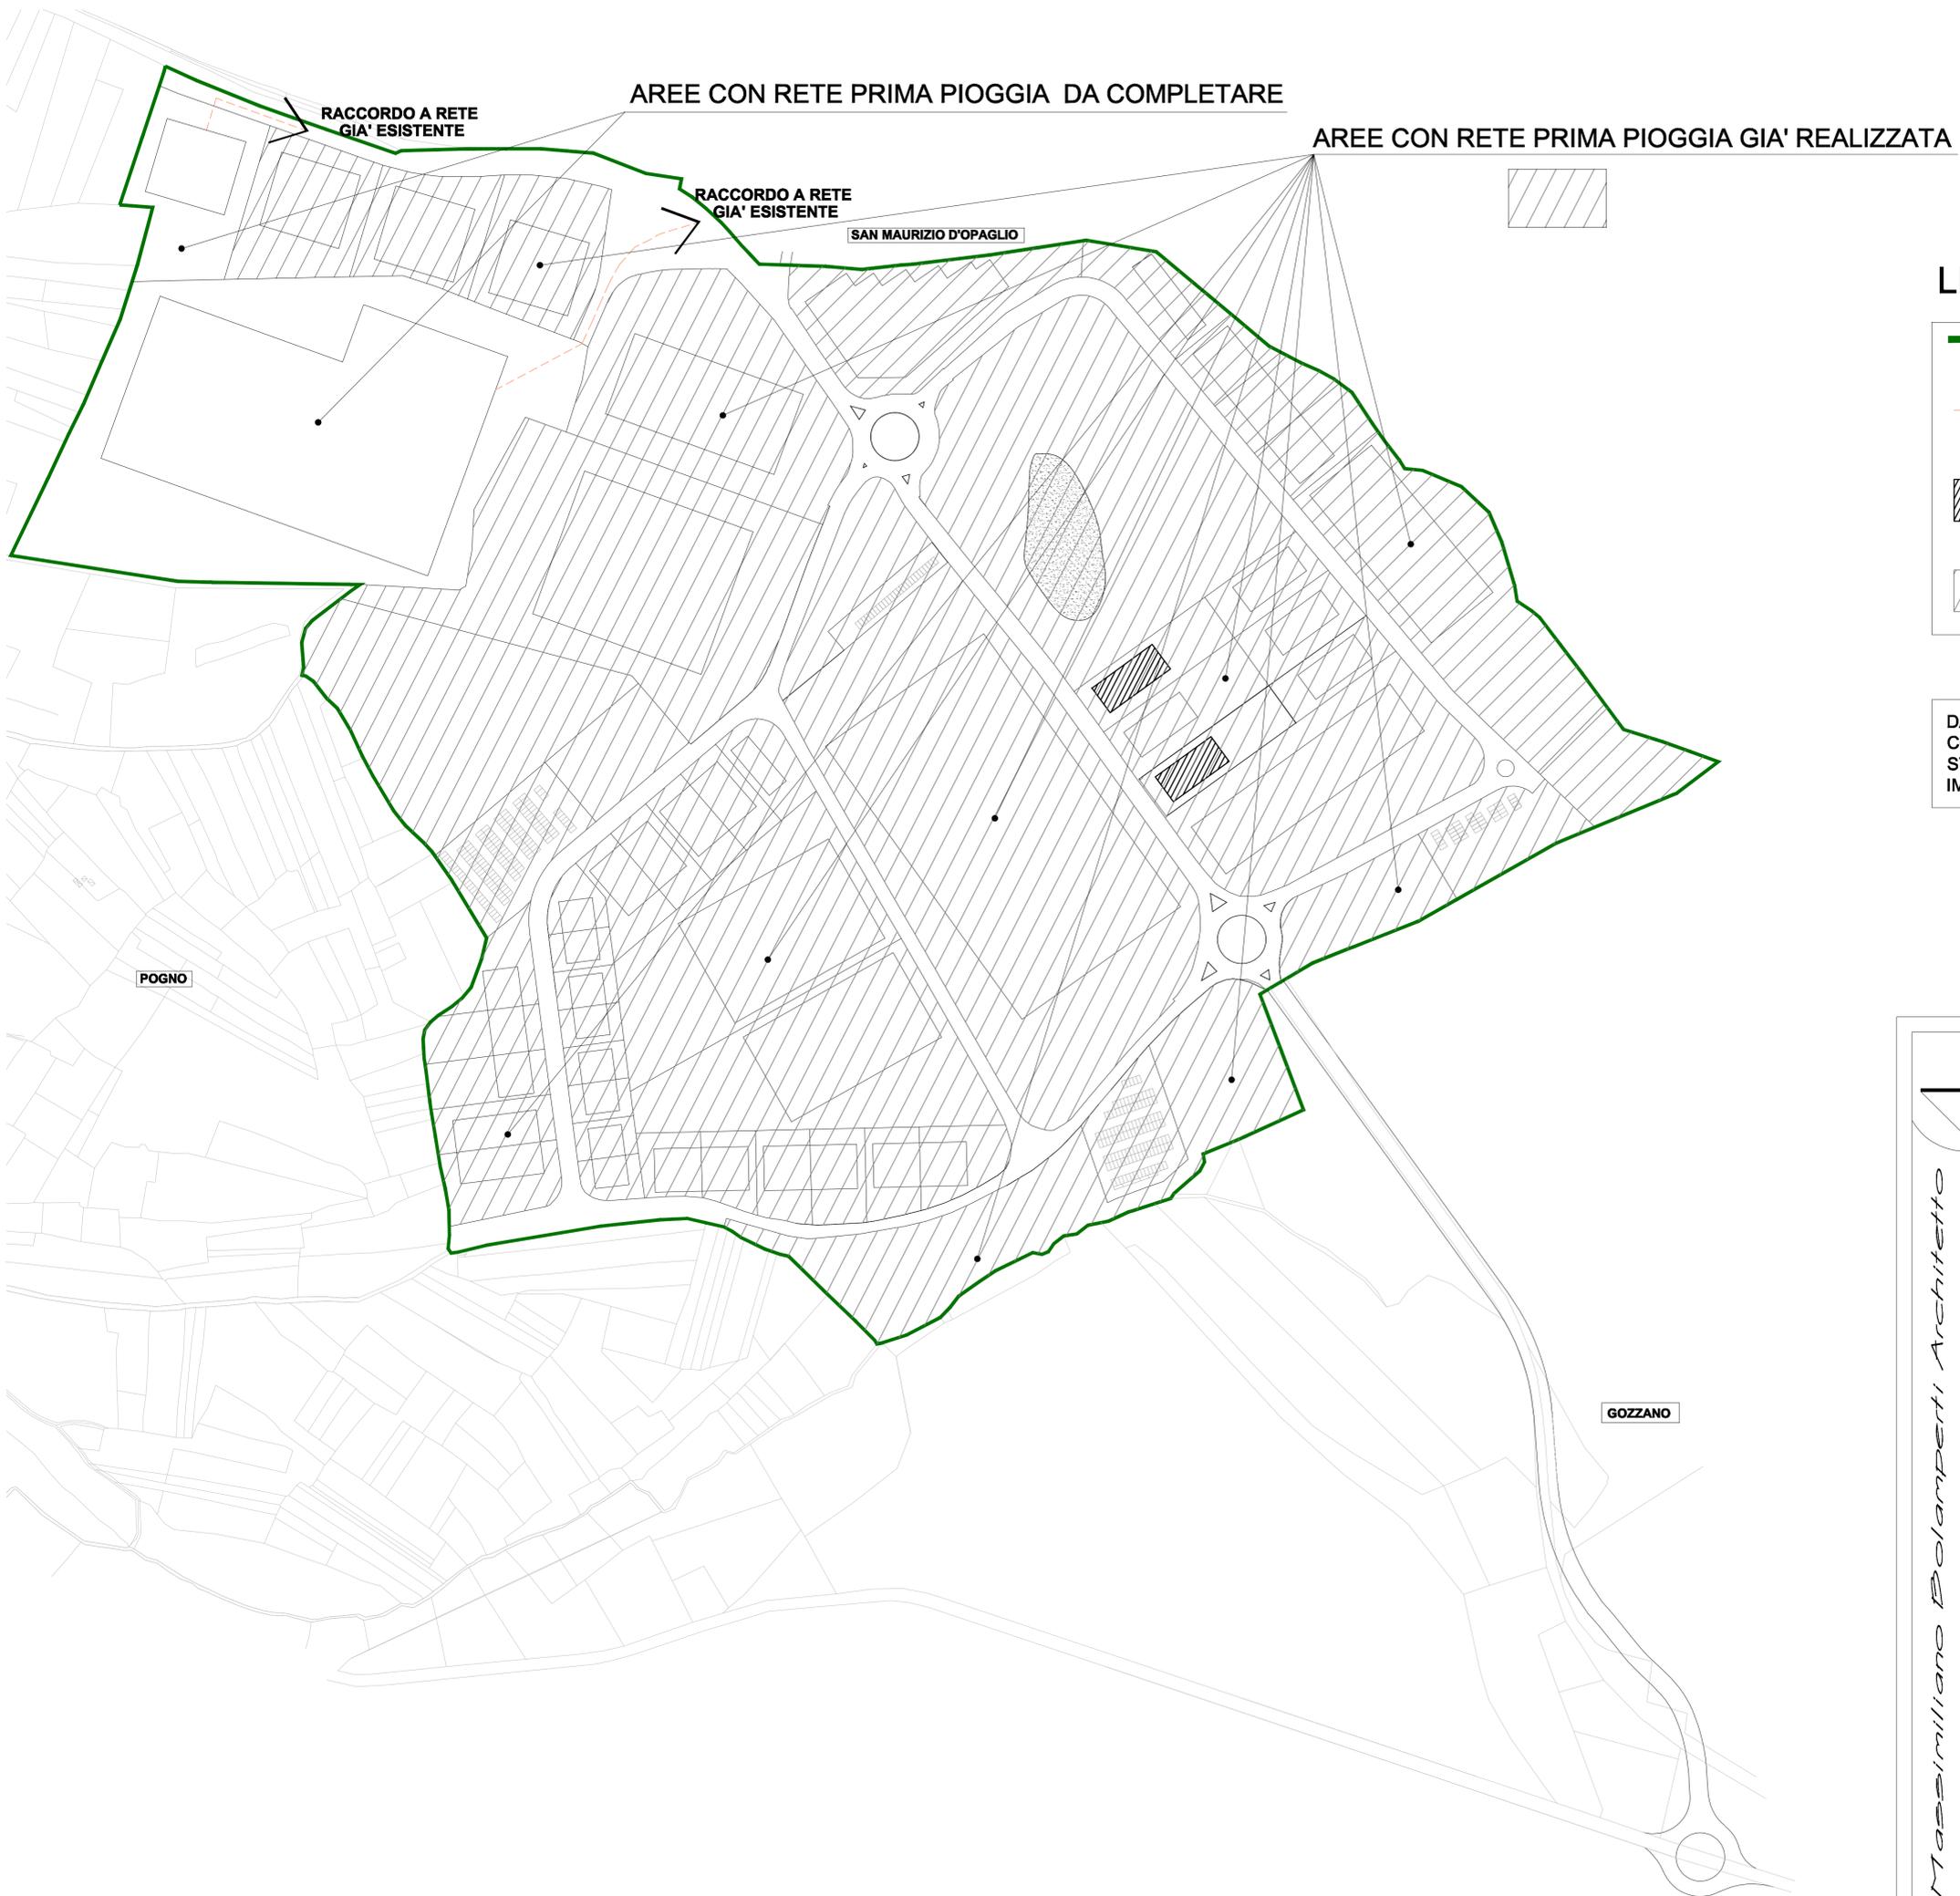

LEGENDA

- Confine P.I.P.
- COLLETTORE DI RACCOLTA ACQUE PROVENIENTI DALLE STRADE, DAI PIAZZALI DEI LOTTI E DAI PARCHEGGI FINO AL POZZO DI RACCOLTA ACQUE DI PRIMA PIOGGIA DA REALIZZARE IN COMPLETAMENTO
- FABBRICATI ESISTENTI (GIÀ REALIZZATI IN FORZA DEL VECCHIO PIP)
- AREE CON RETE PRIMA PIOGGIA GIÀ REALIZZATA

DA INTEGRARE PER OGNI NUOVO FABBRICATO CON CISTERNE DI PRIMA RACCOLTA E STOCCAGGIO, DOTATE DI TROPPO PIENO CON IMMISSIONE NELLA RETE



COMUNE di *POGNO*
Provincia di Novara

<p>OGGETTO P.I.P. Località Brughiere in Pogno (NO) nuovo P.I.P._opere in completamento di area P.I.P. già esistente urbanizzata ed attrezzata</p>	<p><i>Data</i> 31/03/2021</p>
<p>UBICAZIONE Località Brughiere Pogno (NO)</p>	<p><i>Aggiorn.</i></p>
<p>ELABORATI -Planimetria generale: RETE PRIMA PIOGGIA DA REALIZZARE IN COMPLETAMENTO</p>	<p><i>Scala</i> 1/2000</p>
<p>Fallimento SAIA S.p.A. RCF 5/2021 Tribunale di Verbania P. IVA 00871010039</p>	
<p>Curatore Fallimentare Avv. Riccardo Sappa</p>	
<p>Dott. Arch. Massimiliano Bolamperti n° 856 - Albo degli Architetti Provincia di Novara e Vco via San Vittore n° 82 tel/fax +39 0323 404579</p>	<p><i>Tav. n°</i> 11_(315b)</p>
<p><i>Prot.</i></p>	

Massimiliano Bolamperti Architetto