



RETE REFLUE ACIDE BASICHE E NEUTRE DA REALIZZARE IN COMPLETAMENTO

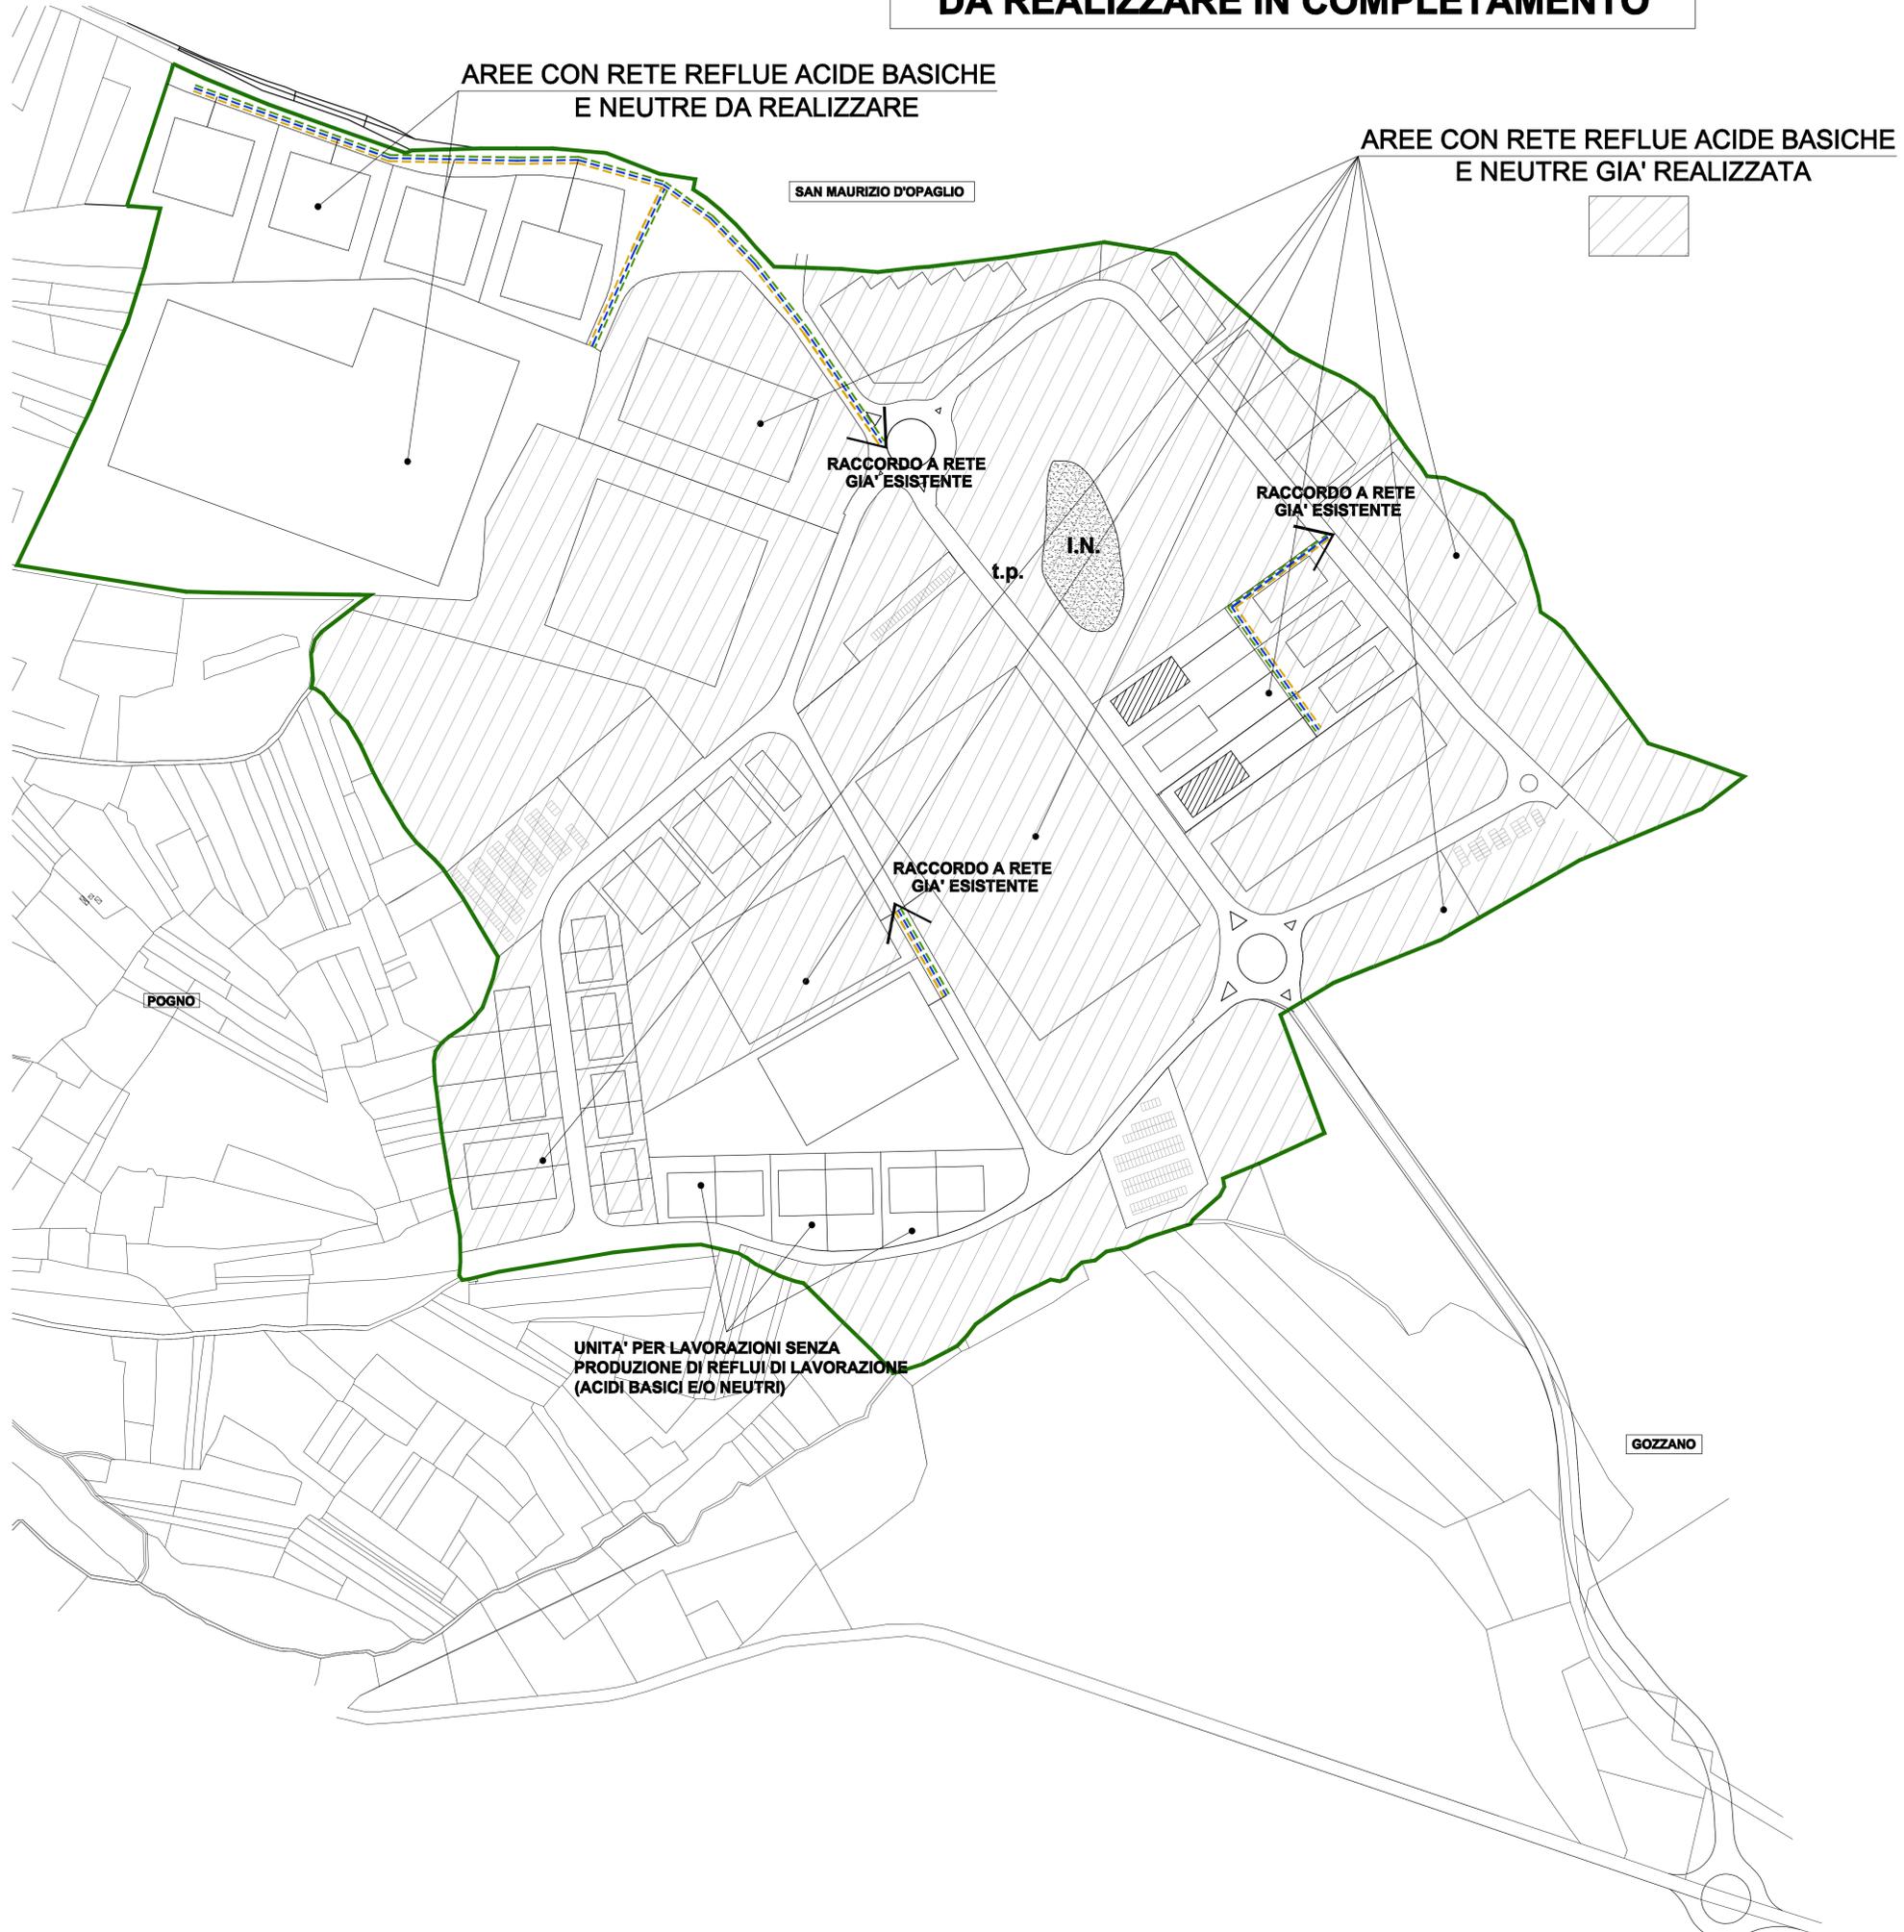

LEGENDA

- CONFINI PIP
- FABBRICATI ESISTENTI (GIA' REALIZZATI IN FORZA DEL VECCHIO PIP)
- COLLETTORE DI RACCOLTA ACQUE ACIDE PROVENIENTI DALLE PICCOLE INDUSTRIE ALL'IMPIANTO DI TRATTAMENTO CHIMICO-FISICO DIFFERENZIATO DA REALIZZARE IN COMPLETAMENTO
- COLLETTORE DI RACCOLTA ACQUE BASICHE PROVENIENTI DALLE PICCOLE INDUSTRIE ALL'IMPIANTO DI TRATTAMENTO CHIMICO-FISICO DIFFERENZIATO DA REALIZZARE IN COMPLETAMENTO
- COLLETTORE DI RACCOLTA ACQUE NEUTRE PROVENIENTI DALLE PICCOLE INDUSTRIE ALL'IMPIANTO DI TRATTAMENTO CHIMICO-FISICO DIFFERENZIATO DA REALIZZARE IN COMPLETAMENTO

N.B. = LA DEPURAZIONE DEI REFLUI DI PROCESSO DEVE ESSERE ESEGUITA DA OGNI IMPIANTO IN MANIERA AUTONOMA E INDIPENDENTE PRIMA DELL'IMMISSIONE NELLA RETE COMUNE

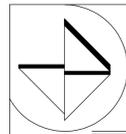

COMUNE di POGNO
Provincia di Novara

Massimiliano Bolamperti Architetto

OGGETTO
P.I.P. Località Brughiere in Pogno (NO)
nuovo P.I.P. opere in completamento di area P.I.P. già esistente urbanizzata ed attrezzata

Data
31/03/2021

UBICAZIONE
Località Brughiere
Pogno (NO)

Aggiorn.

ELABORATI
- Planimetria generale:
RETE REFLUE ACIDE BASICHE E NEUTRE
DA REALIZZARE IN COMPLETAMENTO

Scala
1/2000

Fallimento SAIA S.p.A.
RCF 5/2021 Tribunale di Verbania
P. IVA 00871010039

Curatore Fallimentare
Avv. Riccardo Sappa

Dott. Arch. Massimiliano Bolamperti
n° 856 - Albo degli Architetti
Province di Novara e Vco
via San Vittore n° 82
tel/fax +39 0323 404579

Tav. n°
17_(318b)

Prot.