


# RETE ILLUMINAZIONE PUBBLICA GIÀ REALIZZATA E DA REALIZZARE IN COMPLETAMENTO

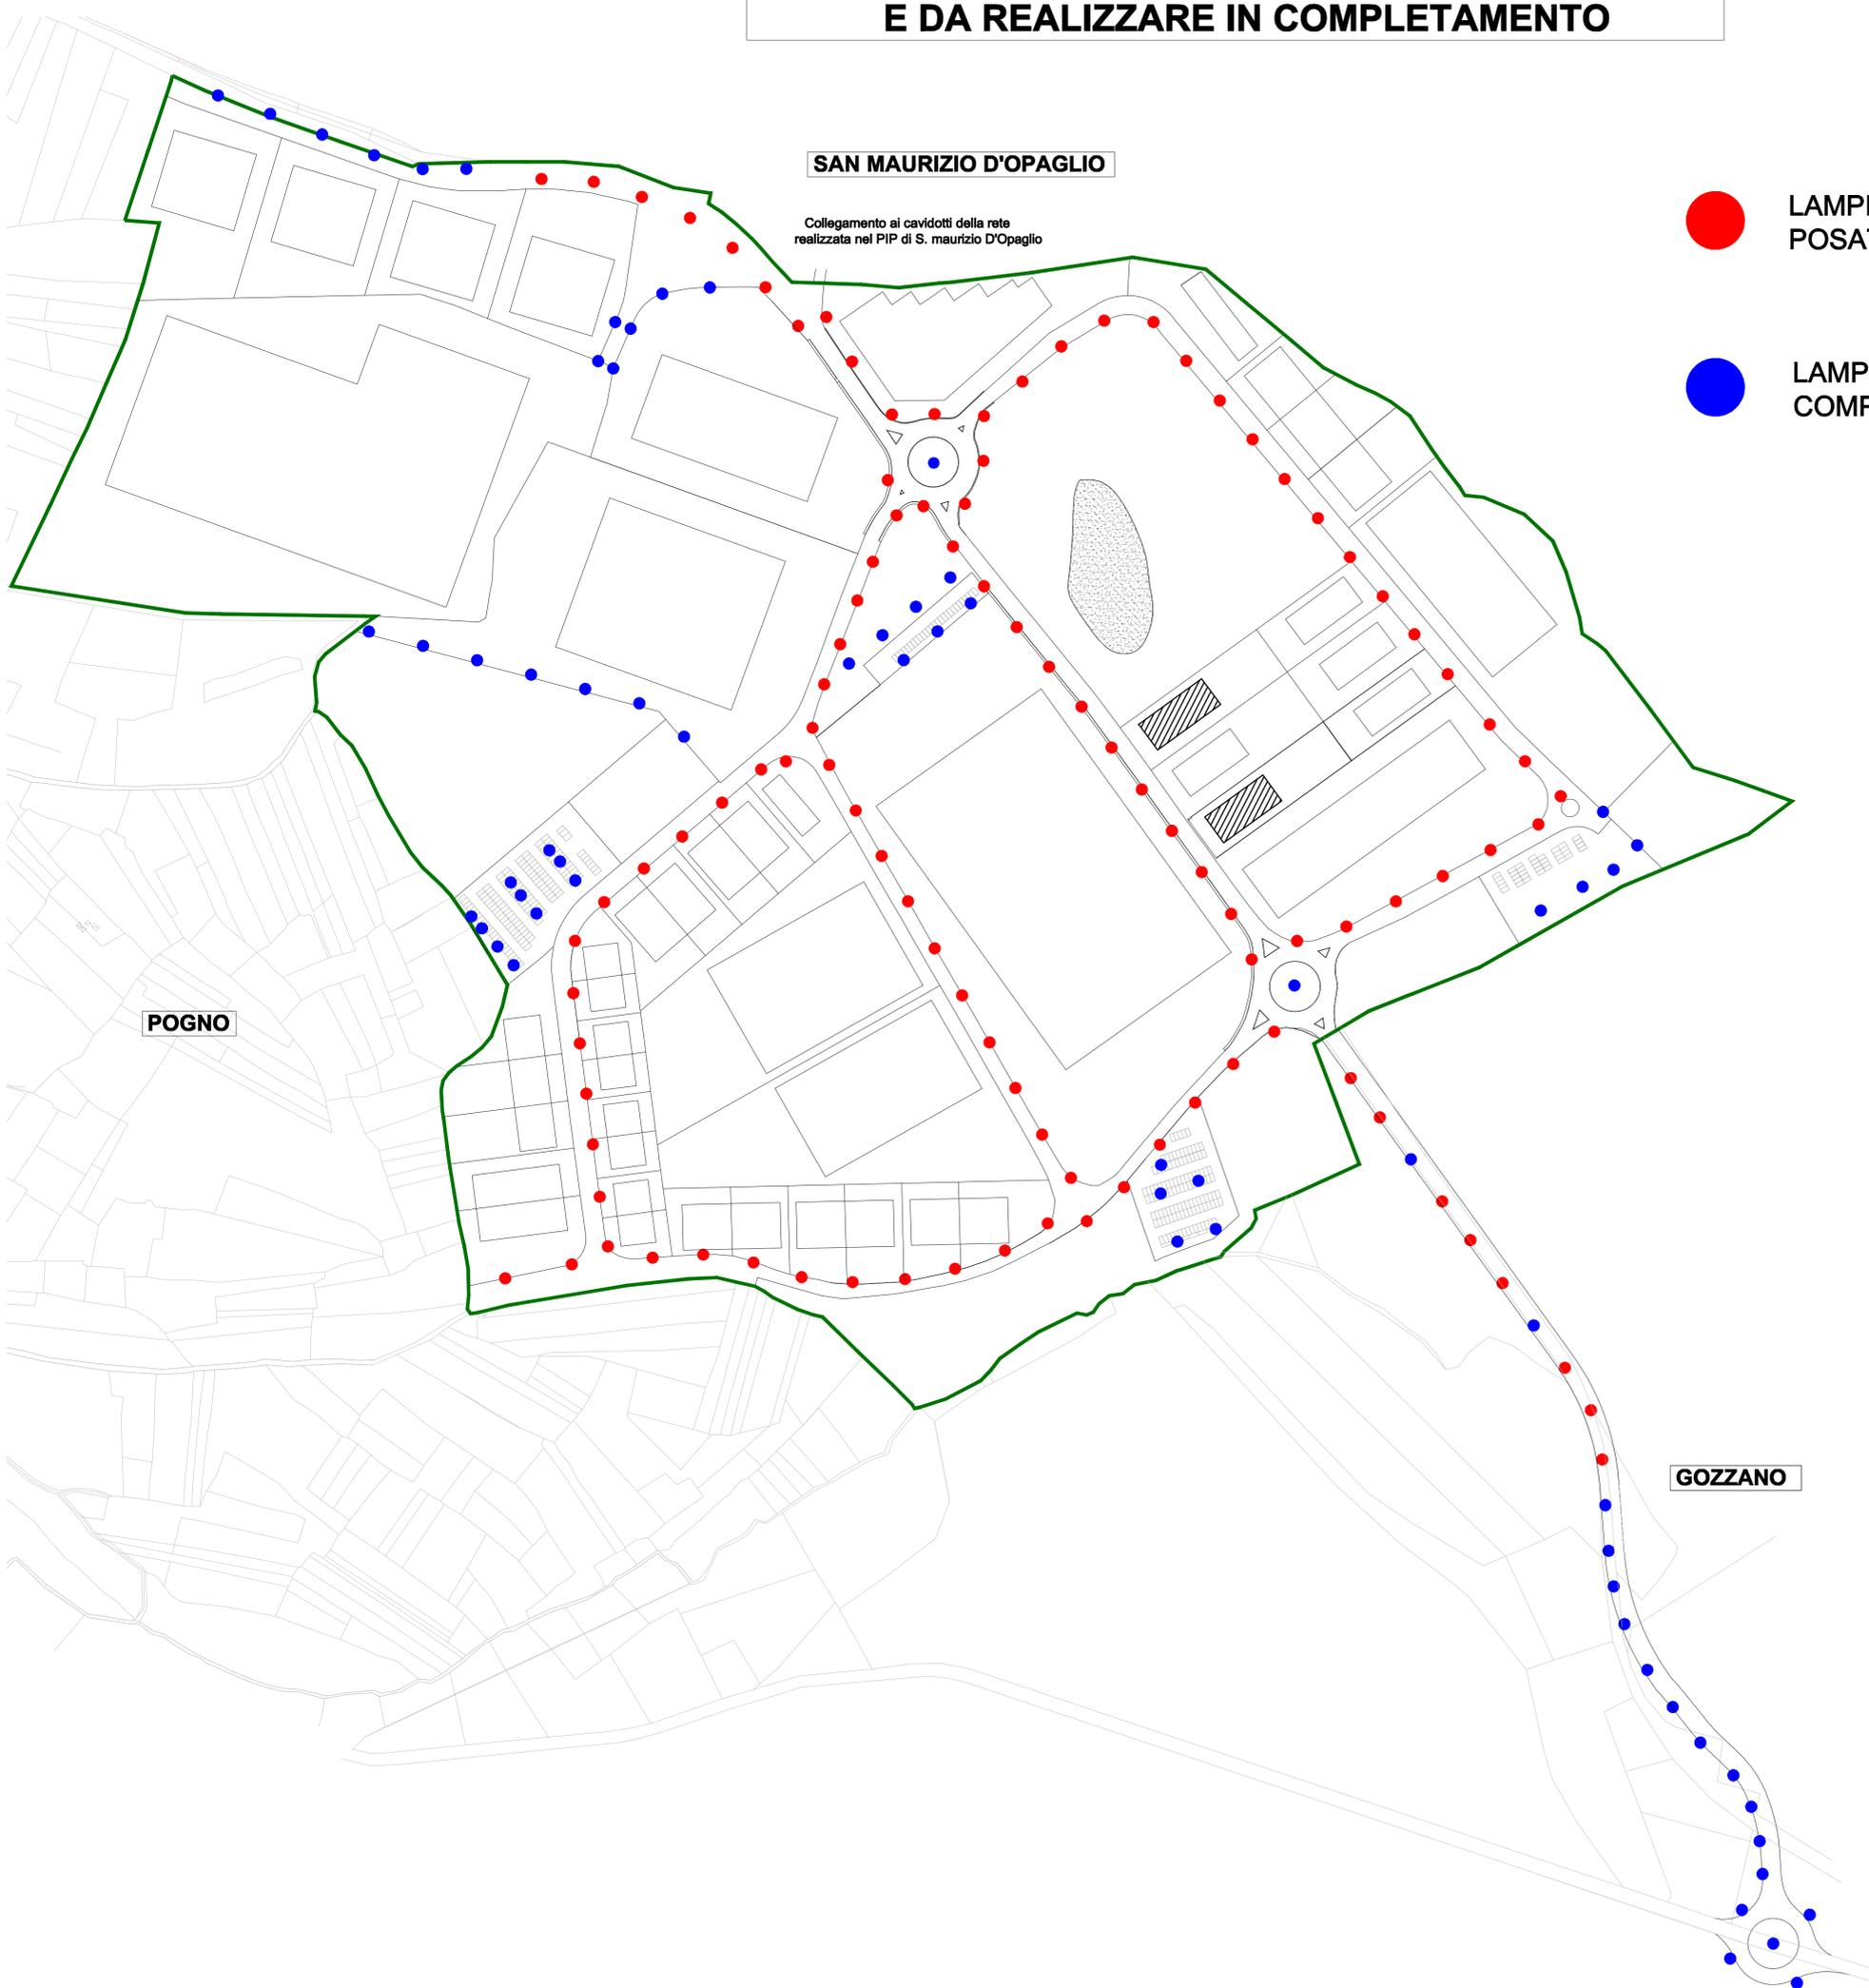

**SAN MAURIZIO D'OPAGLIO**

Collegamento ai caviddotti della rete realizzata nel PIP di S. maurizio D'Opaglio

- LAMPIONI ESISTENTI GIÀ POSATI E COLLEGATI
- LAMPIONI DA POSARE IN COMPLETAMENTO

## LEGENDA

- CONFINE PIP
- LAMPIONI ESISTENTI
- LAMPIONI DA POSARE IN COMPLETAMENTO
- FABBRICATI ESISTENTI (GIÀ REALIZZATI IN FORZA DEL VECCHIO PIP)

**POGNO**

**GOZZANO**



COMUNE di POGNO  
Provincia di Novara

Massimiliano Bolamperti Architetto

<b>OGGETTO</b> P.I.P. Località Brughiere in Pogno (NO) nuovo P.I.P. _opere in completamento di area P.I.P. già esistente urbanizzata ed attrezzata	<b>Data</b> 31/03/2021
<b>UBICAZIONE</b> Località Brughiere Pogno (NO)	<b>Aggiorn.</b>
<b>ELABORATI</b> -Planimetria generale: RETE ILLUMINAZIONE PUBBLICA GIÀ REALIZZATA e DA REALIZZARE IN COMPLETAMENTO	<b>Scala</b> 1/2000
Fallimento SAIA S.p.A. RCF 5/2021 Tribunale di Verbania P. IVA 00871010039	
Curatore Fallimentare Avv. Riccardo Sappa	
Dott. Arch. Massimiliano Bolamperti n° 856 - Albo degli Architetti Province di Novara e Vco via San Vittore n° 82 tel/fax +39 0323 404579	<b>Tav. n°</b> 19_(320)
	<b>Prot.</b>