


LEGENDA

- Confine area P.I.P.
- XX.xx QUOTA ALTIMETRICA ESISTENTE
- STERRO
- RIPORTO
- PIANI DI QUOTA GIA' DEFINITI e REALIZZATI - NON SONO DA PREVEDERE NUOVI MOVIMENTI TERRA
- FABBRICATI ESISTENTI (già realizzati in forza del vecchio PIP)

QUOTA DI PROGETTO PIP

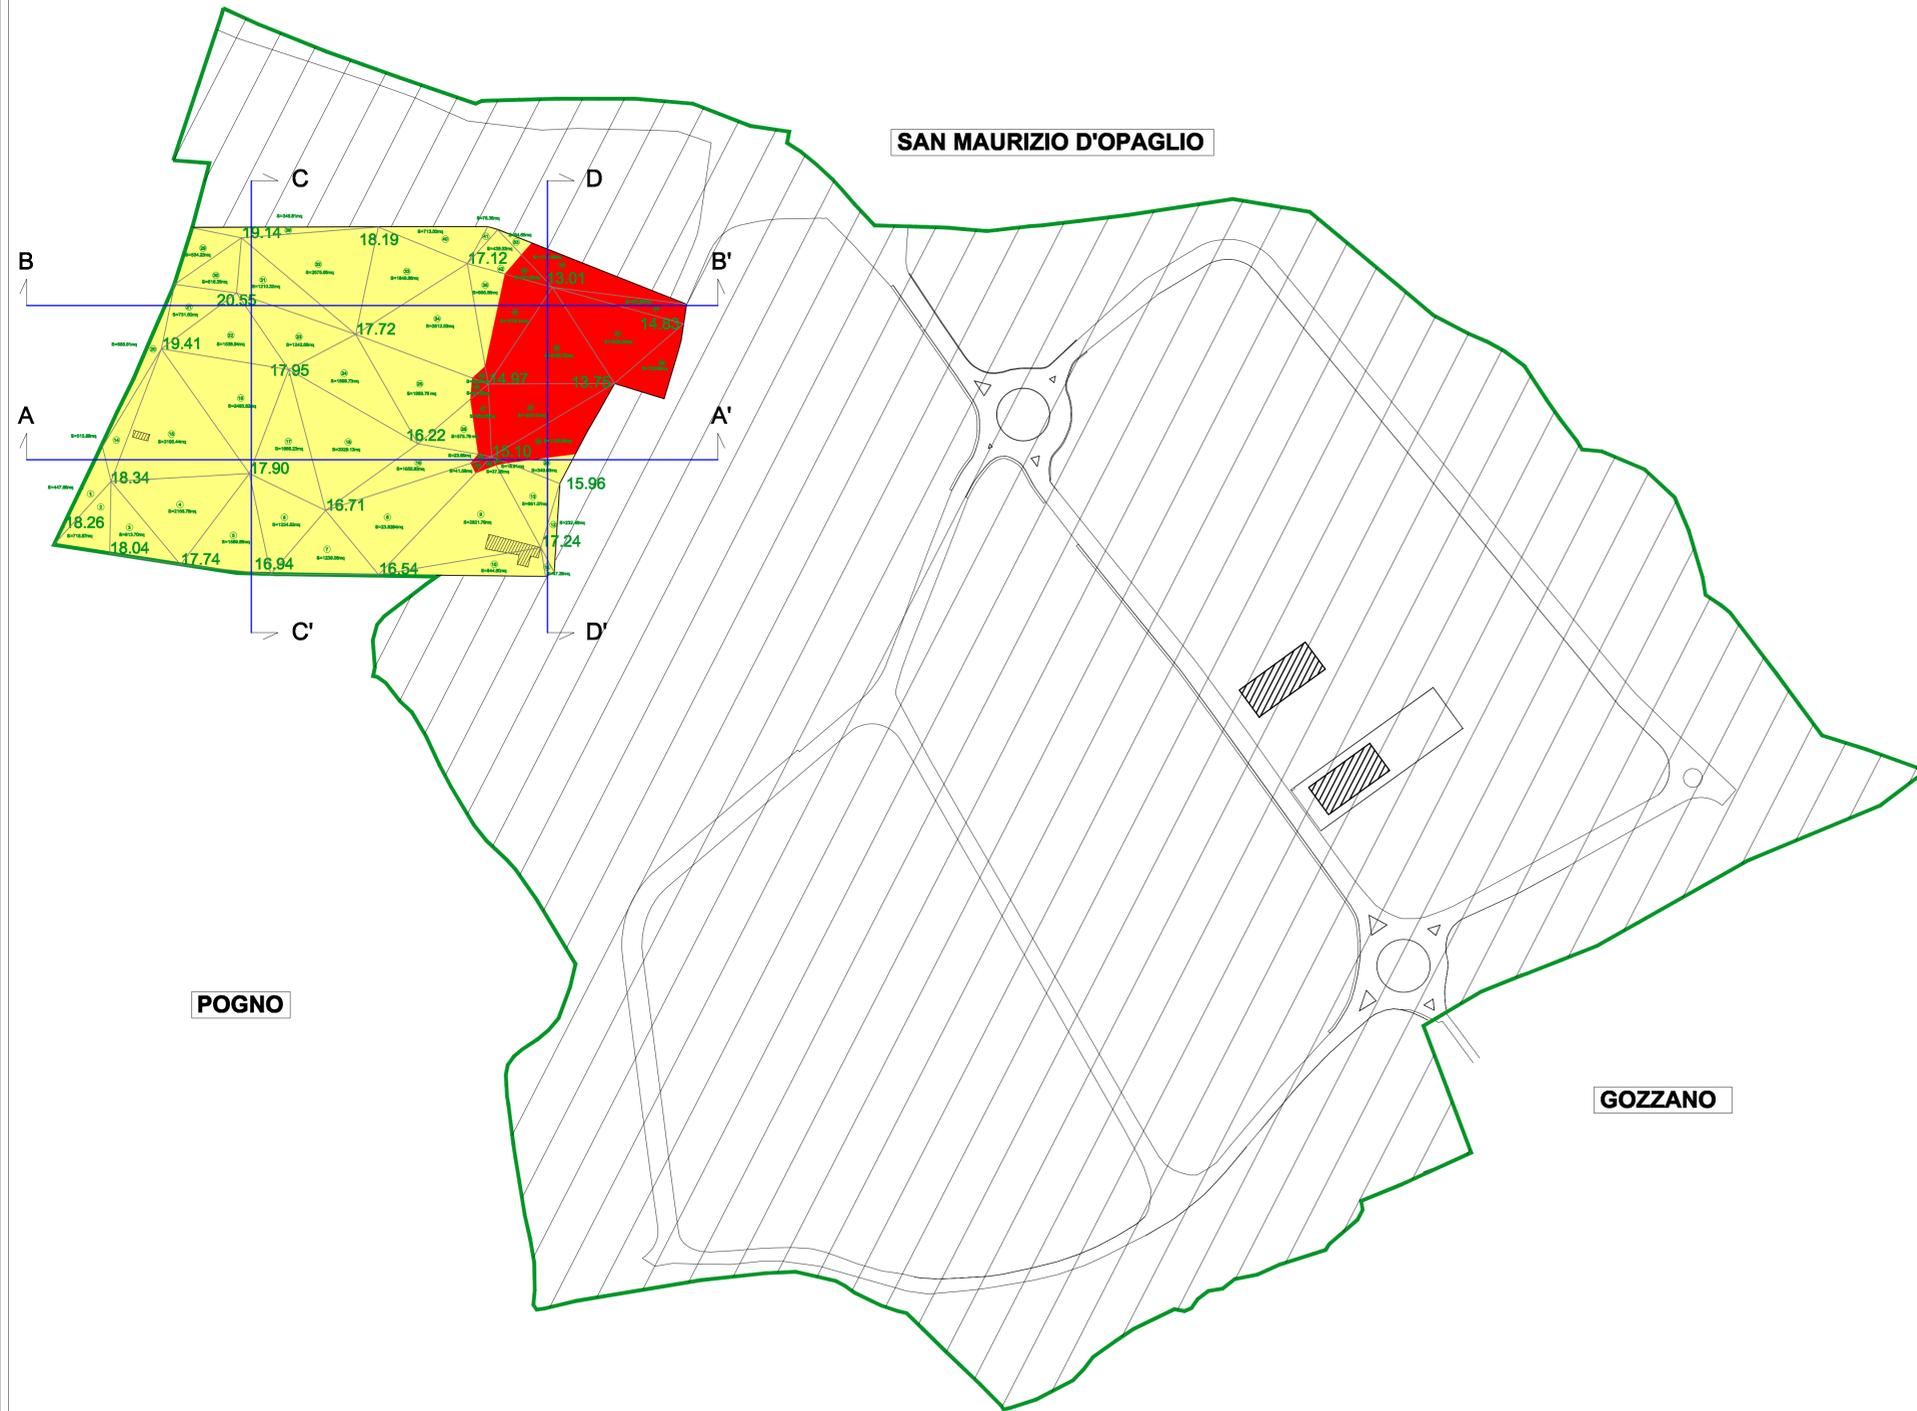

SEZIONE A - A'



SEZIONE B - B'



POGNO

SAN MAURIZIO D'OPAGLIO

GOZZANO



COMUNE di POGNO
Provincia di Novara

Massimiliano Bolamperti Architetto

OGGETTO P.I.P. Località Brughiere in Pogno (NO) nuovo P.I.P._opere in completamento di area P.I.P. già esistente urbanizzata ed attrezzata	Data 31/03/2021
UBICAZIONE Località Brughiere Pogno (NO)	Aggiorn.
ELABORATI -Planimetria generale: PLANIMETRIA STERRI E RIPORTI IN PROGETTO RIFERITA A SITUAZIONE ESISTENTE	Scala 1/2000 1/1000 sezioni
Fallimento SAIA S.p.A. RCF 5/2021 Tribunale di Verbania P. IVA 00871010039	
Curatore Fallimentare Avv. Riccardo Sappa	
Dott. Arch. Massimiliano Bolamperti n° 856 - Albo degli Architetti Province di Novara e Vco via San Vittore n° 82 tel/fax +39 0323 404579	Tav. n° 2_(304)
Prot.	