


RETE IDRICA GIA' REALIZZATA

LEGENDA

	Confine P.I.P
	CONDOTTA RETE IDRICA PER USI CIVILI
	CONDOTTA RETE IDRICA PER USI INDUSTRIALI
	CONDOTTA ACQUE DI PRIMA PIOGGIA DA VASCA DI RACCOLTA CAPACITIVA (V.C.) POMPATA PER RILANCIO CONTROLLATO E TEMPORIZZATO DELLE ACQUE ACCUMULATE NEL SERBATOIO DI RISERVA ACQUE INDUSTRIALI (vedi tav. 314b)
SR	SERBATOIO DI RISERVA ACQUE INDUSTRIALI
(P)	POZZO DI EMERGENZA ACQUE INDUSTRIALI
V.C.	VASCA DI RACCOLTA CAPACITIVA
I.N.	INVASO NATURALE
PT	PIATTAFORMA TECNOLOGICA
	FABBRICATI ESISTENTI (GIA' REALIZZATI IN FORZA DEL VECCHIO PIP)

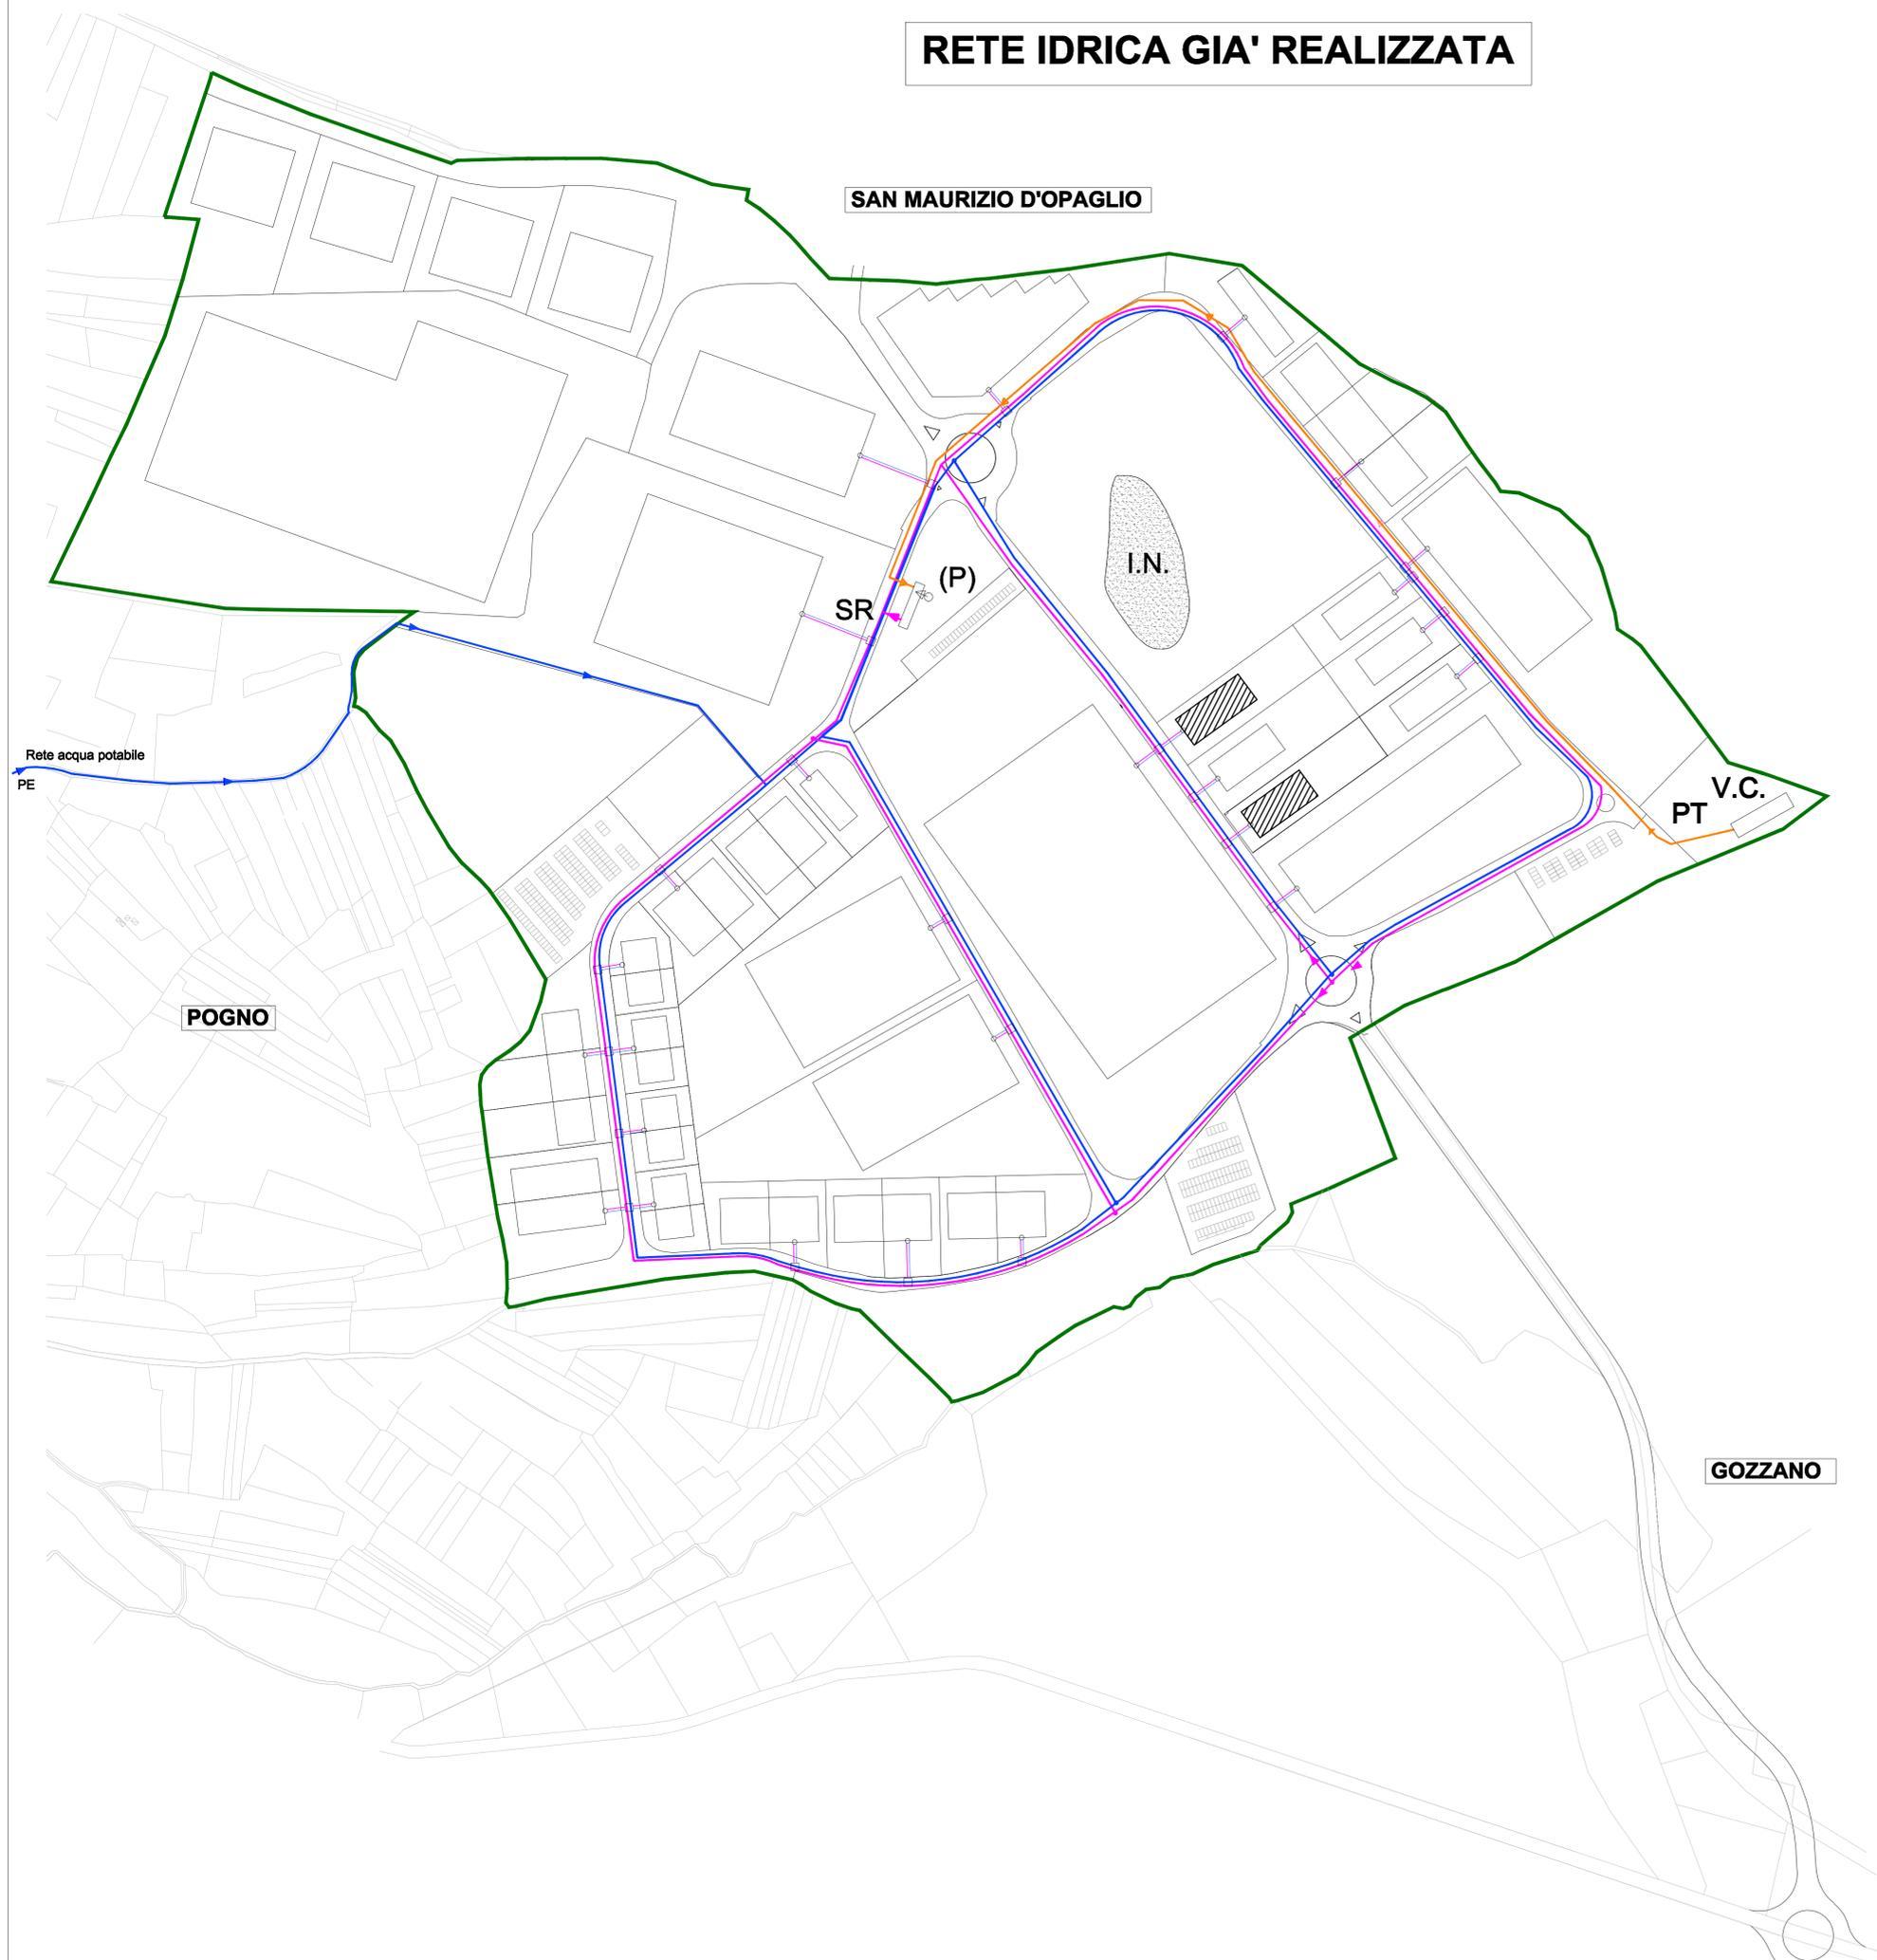



COMUNE di POGNO
Provincia di Novara

<i>Massimiliano Bolamperti Architetto</i>	<i>OGGETTO</i> P.I.P. Località Brughiere in Pogno (NO) nuovo P.I.P. opere in completamento di area P.I.P. già esistente urbanizzata ed attrezzata	<i>Data</i> 31/03/2021
	<i>UBICAZIONE</i> Località Brughiere Pogno (NO)	<i>Aggiorn.</i>
	<i>ELABORATI</i> -Planimetria generale: URBANIZZAZIONI RETE IDRICA GIA' REALIZZATA	<i>Scala</i> 1/2000
	<i>Fallimento SAIA S.p.A.</i> <i>RCF 5/2021 Tribunale di Verbania</i> <i>P. IVA 00871010039</i>	
<i>Curatore Fallimentare</i> <i>Avv. Riccardo Sappa</i>		
<i>Dott. Arch. Massimiliano Bolamperti</i> <i>n° 856 - Albo degli Architetti</i> <i>Province di Novara e Vco</i> <i>via San Vittore n° 82</i> <i>tel/fax +39 0323 404579</i>	<i>Tav. n°</i> 8_(314a)	
	<i>Prot.</i>	