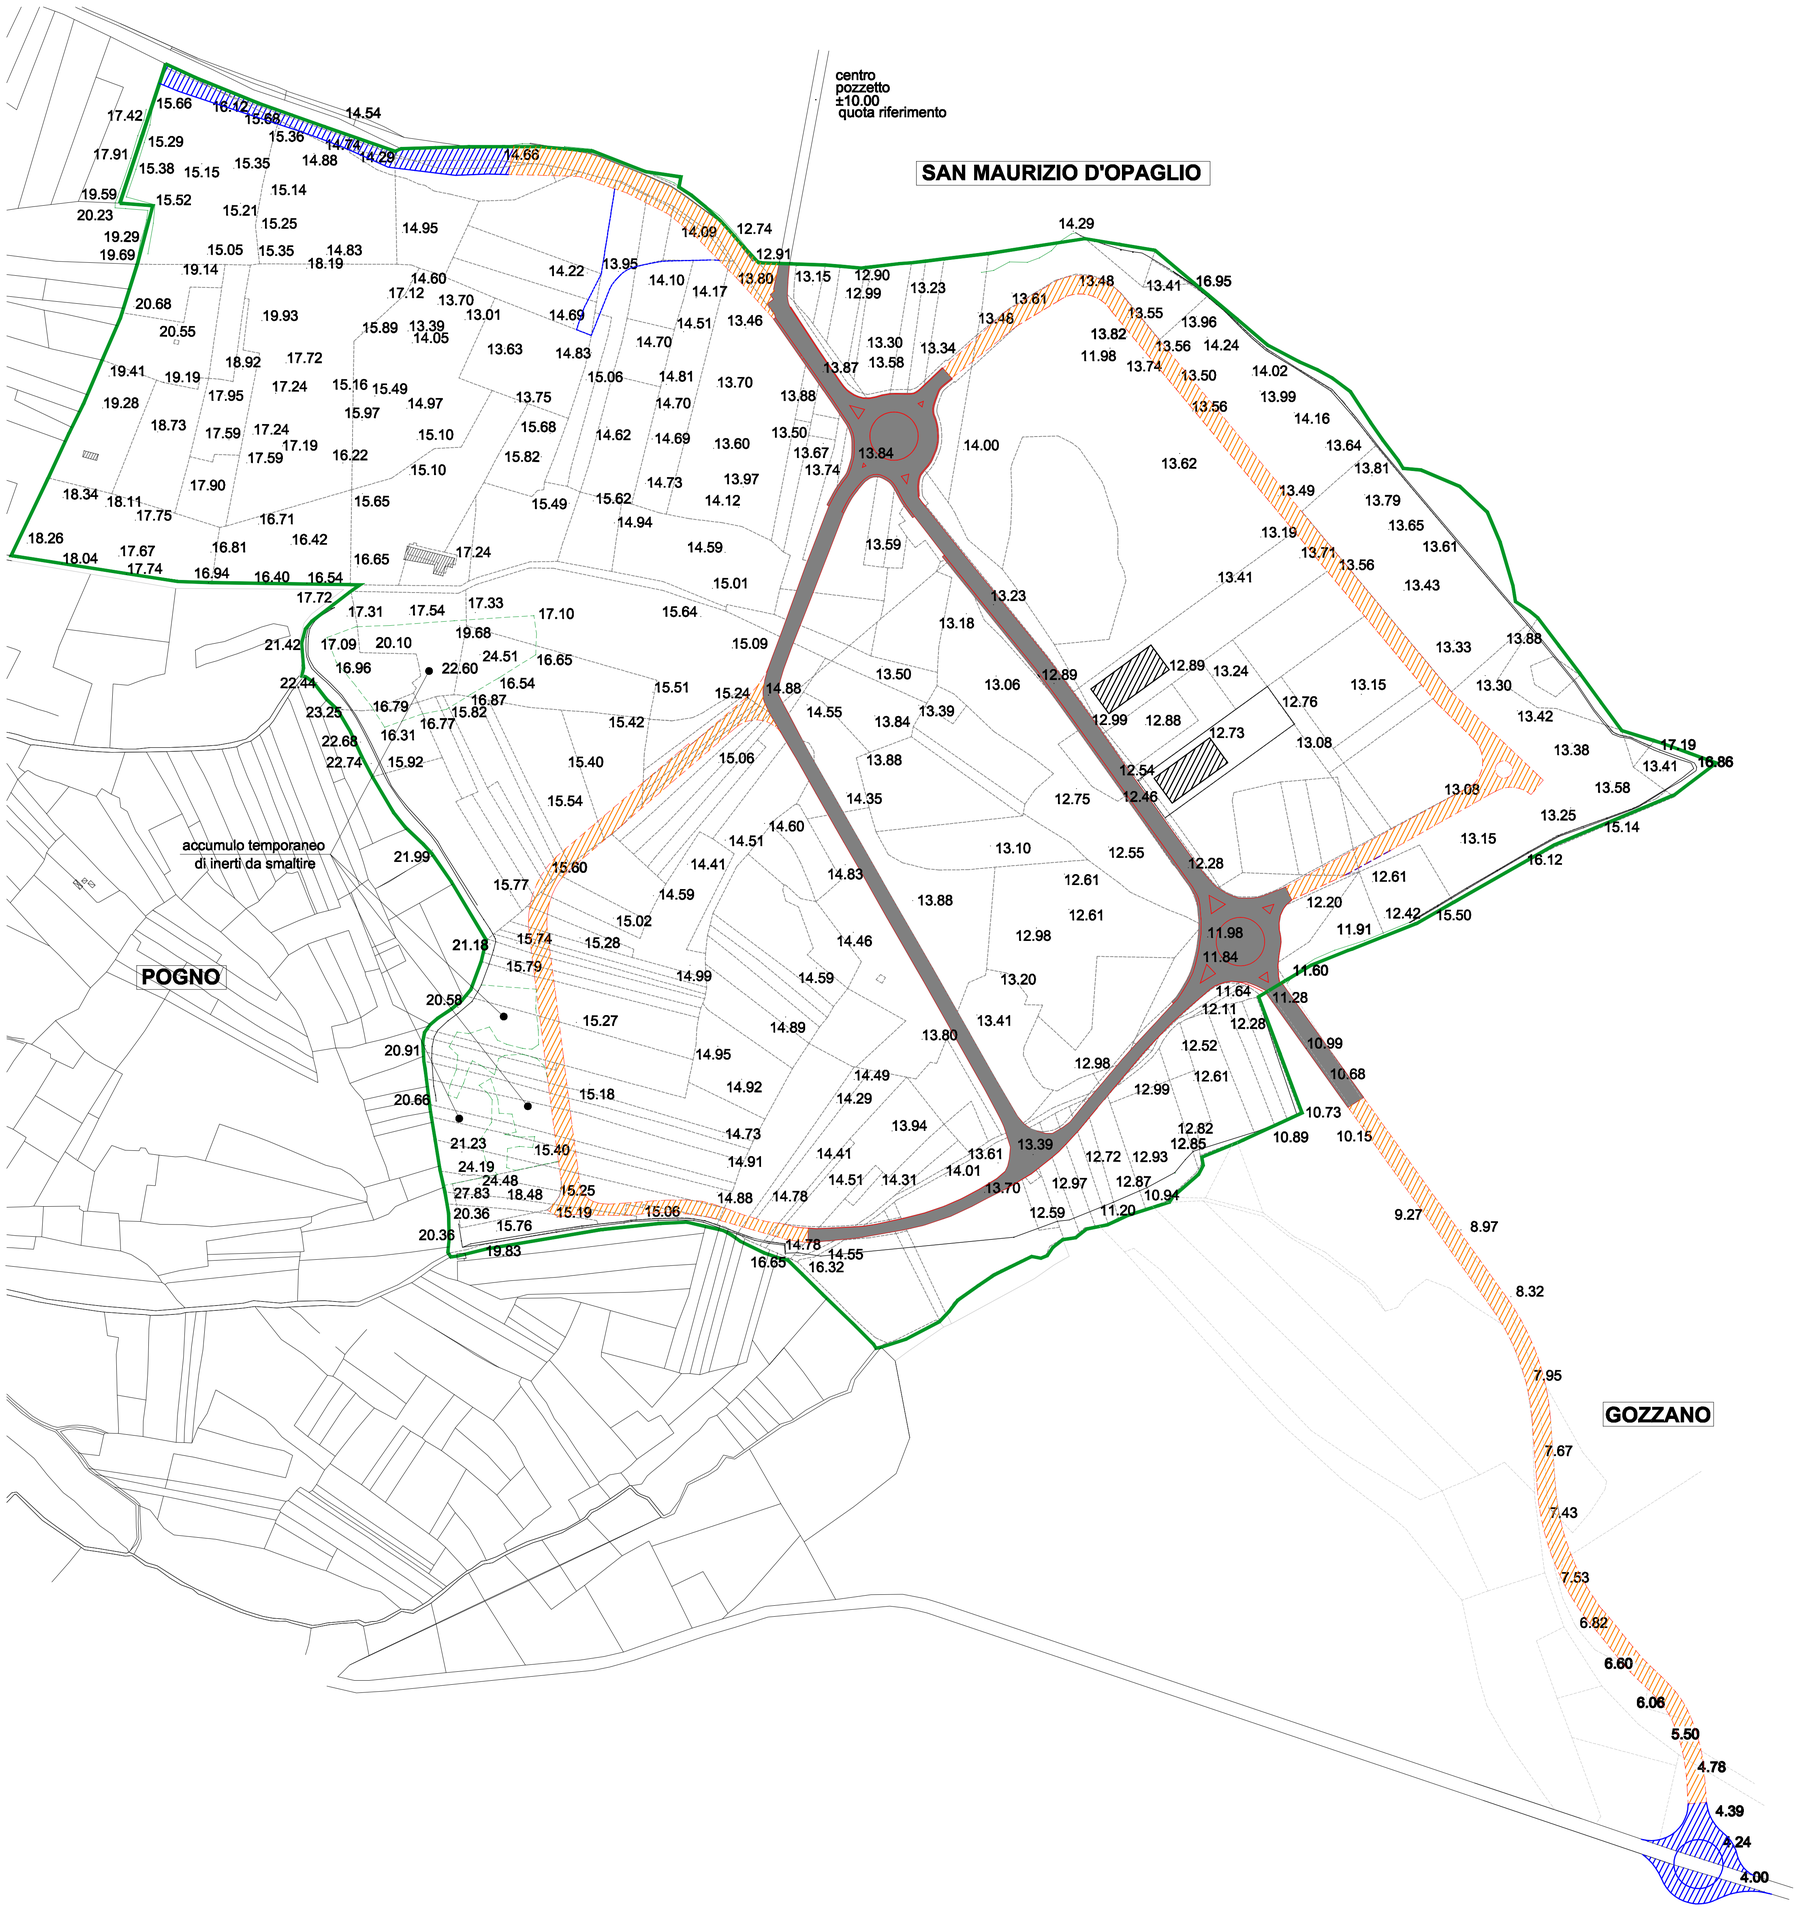

LEGENDA

- Confine area P.I.P.
- XX.xx — QUOTA ALTIMETRICA
- Accumulo temporaneo inerti da smaltire
- strada esistente ultimata
- strada già tracciata e parzialmente realizzata, con sottoservizi, illuminazione e fognatura già completamente realizzati
- tratti stradali in progetto e di completamento ancora da realizzare
- fabbricati esistenti (già realizzati in forza del vecchio PIP)
- catasto

Massimiliano Bolamperti Architetto

COMUNE di POGNO
Provincia di Novara

OGGETTO
P.I.P. Località Brughiere in Pogno (NO)
nuovo P.I.P._opere in completamento di area P.I.P. gia' esistente urbanizzata ed attrezzata

Data
31/03/2021

UBICAZIONE
Località Brughiere
Pogno (NO)

Aggiorn.

ELABORATI
–Planimetria generale:
RILIEVO PLANOALTIMETRICO delle opere gia' realizzate (OO. UU e fabbricati)

Scala
1/2000

Fallimento SAIA S.p.A.
RGF 5/2021 Tribunale di Verbania
P. IVA 00871010039

Curatore Fallimentare
Avv. Riccardo Sappa

Dott. Arch. Massimiliano Bolamperti
n° 856 – Albo degli Architetti
Provincie di Novara e Vco
via San Vittore n° 82
tel/fax +39 0323 404579

Tav. n°
1_(303)

Prot.