

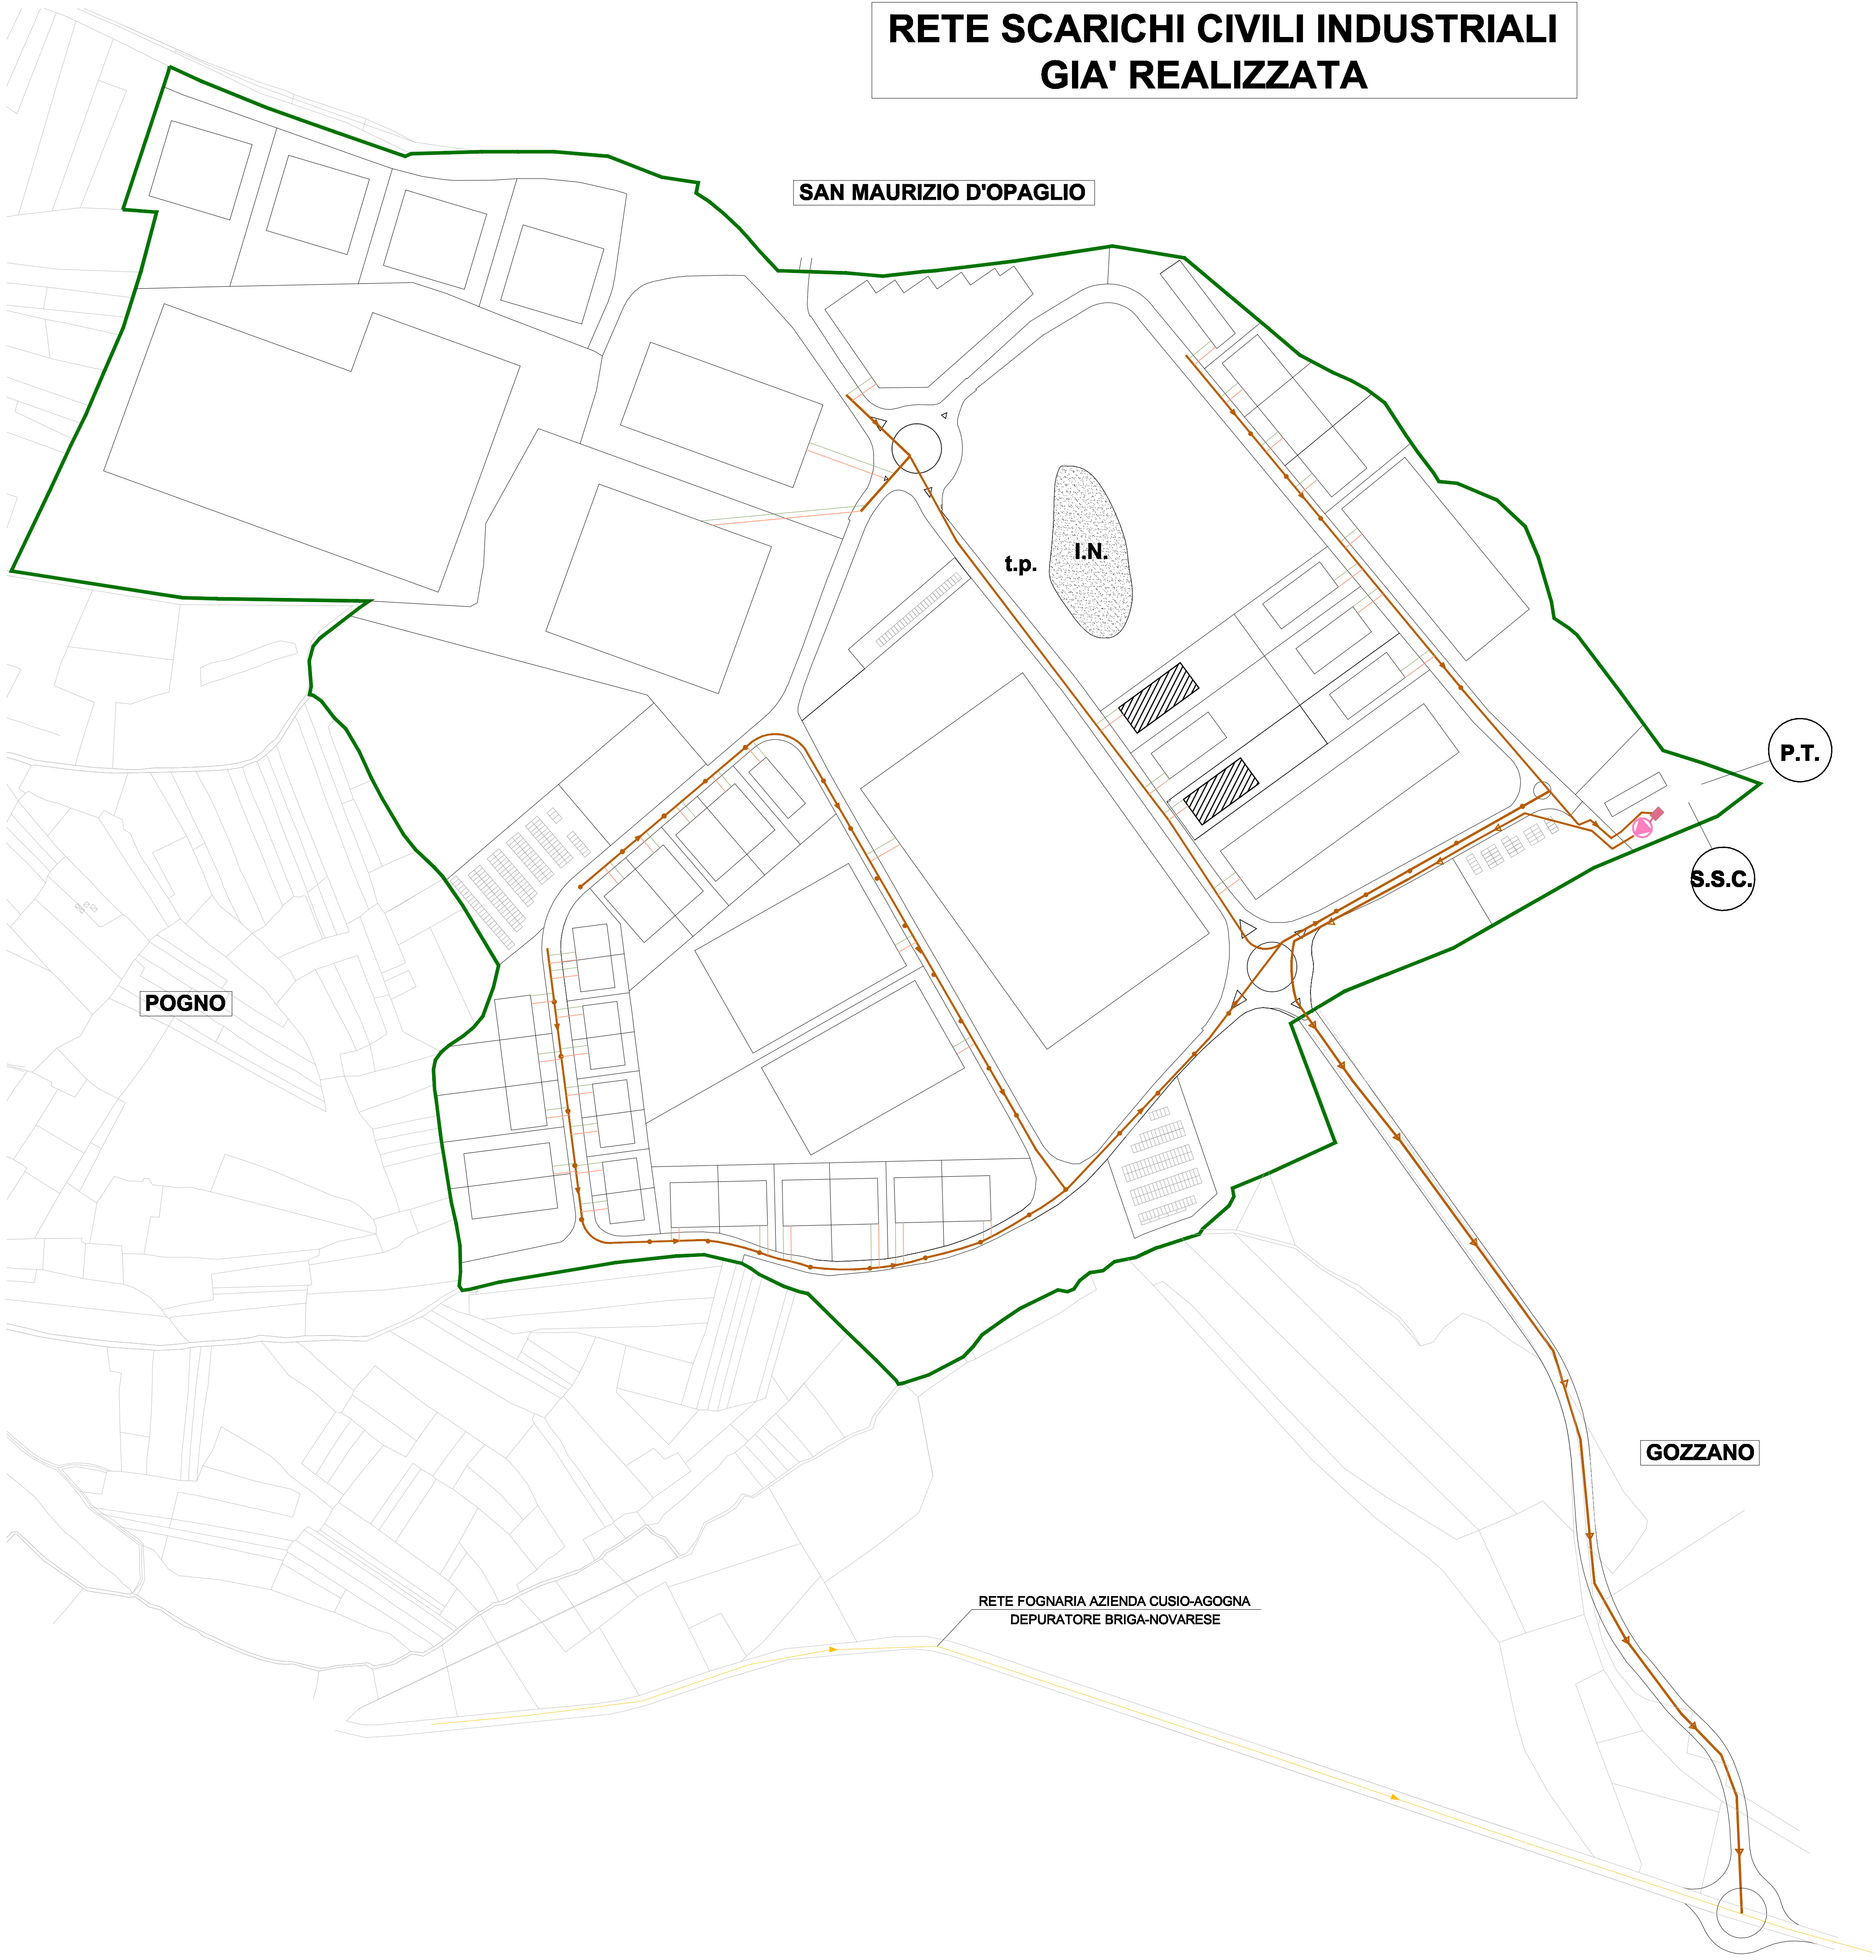


RETE SCARICHI CIVILI INDUSTRIALI
GIA' REALIZZATA

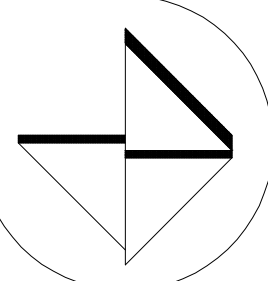

LEGENDA

- Confine P.I.P.
- P.T. PIATTAFORMA TECNOLOGICA
- I.N. INVASO NATURALE
- RETE COLLETTORI ACQUE REFLUE CIVILI E TECNOLOGICHE (rientranti nella Tab. 3 - All. 5 D.L. 152/99) CONFLUENTE A S.S.C.
- S.S.C. VASCA DI RACCOLTA (500 m3) E STAZIONE DI SOLLEVAMENTO ACQUE REFLUE CIVILI E TECNOLOGICHE (rientranti nella Tab. 3 - All. 5 D.L. 152/99) PER POMPAGGIO ALLA RETE AZIENDA CUSIO-AGOGNA
- SCARICO SEPARATIVO ACQUE TECNOLOGICHE (Tab. 3 - All. 5 D.L. 152/99) SINGOLA UTENZA
- SCARICO SEPARATIVO REFLUI CIVILI SINGOLA UTENZA
- S.S.C. - A.C.A. - CONDOTTA DI SCARICO ACQUE REFLUE CIVILI POMPATA P.I.P. A RETE AZIENDA CUSIO-AGOGNA
- RETE FOGNARIA CONSORTILE A.C.A. CUSIO-AGOGNA CONFLUENTE AL DEPURATORE BRIGA NOVARESE
- FABBRICATI ESISTENTI (GIA' REALIZZATI IN FORZA DEL VECCHIO PIP)

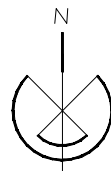

COMUNE di POGNO
Provincia di Novara

OGGETTO
P.I.P. Località Brughiere in Pugno (NO)
nuovo P.I.P._opere in completamento di
area P.I.P. già esistente urbanizzata ed
attrezzata
Data
31/03/2021

UBICAZIONE
Località Brughiere
Pugno (NO)
Aggiorn.

ELABORATI
-Planimetria generale:
RETE SCARICHI CIVILI INDUSTRIALI
GIA' REALIZZATA ed EVENTUALMENTE DA INTEGRARE
IN BASE ALLE NUOVE IPOTESI PROGETTUALI
Scala
1/2000

Fallimento SAIA S.p.A.
RCF 5/2021 Tribunale di Verbania
P. IVA 00871010039

Curatore Fallimentare
Avv. Riccardo Sappa

Dott. Arch. Massimiliano Bolamperti
n° 856 - Albo degli Architetti
Province di Novara e Vco
via San Vittore n° 82
tel/fax +39 0323 404579
Tav. n°
14_(317a)

Prot.

Massimiliano Bolamperti Architetto