


RETE IDRICA DA REALIZZARE IN COMPLETAMENTO

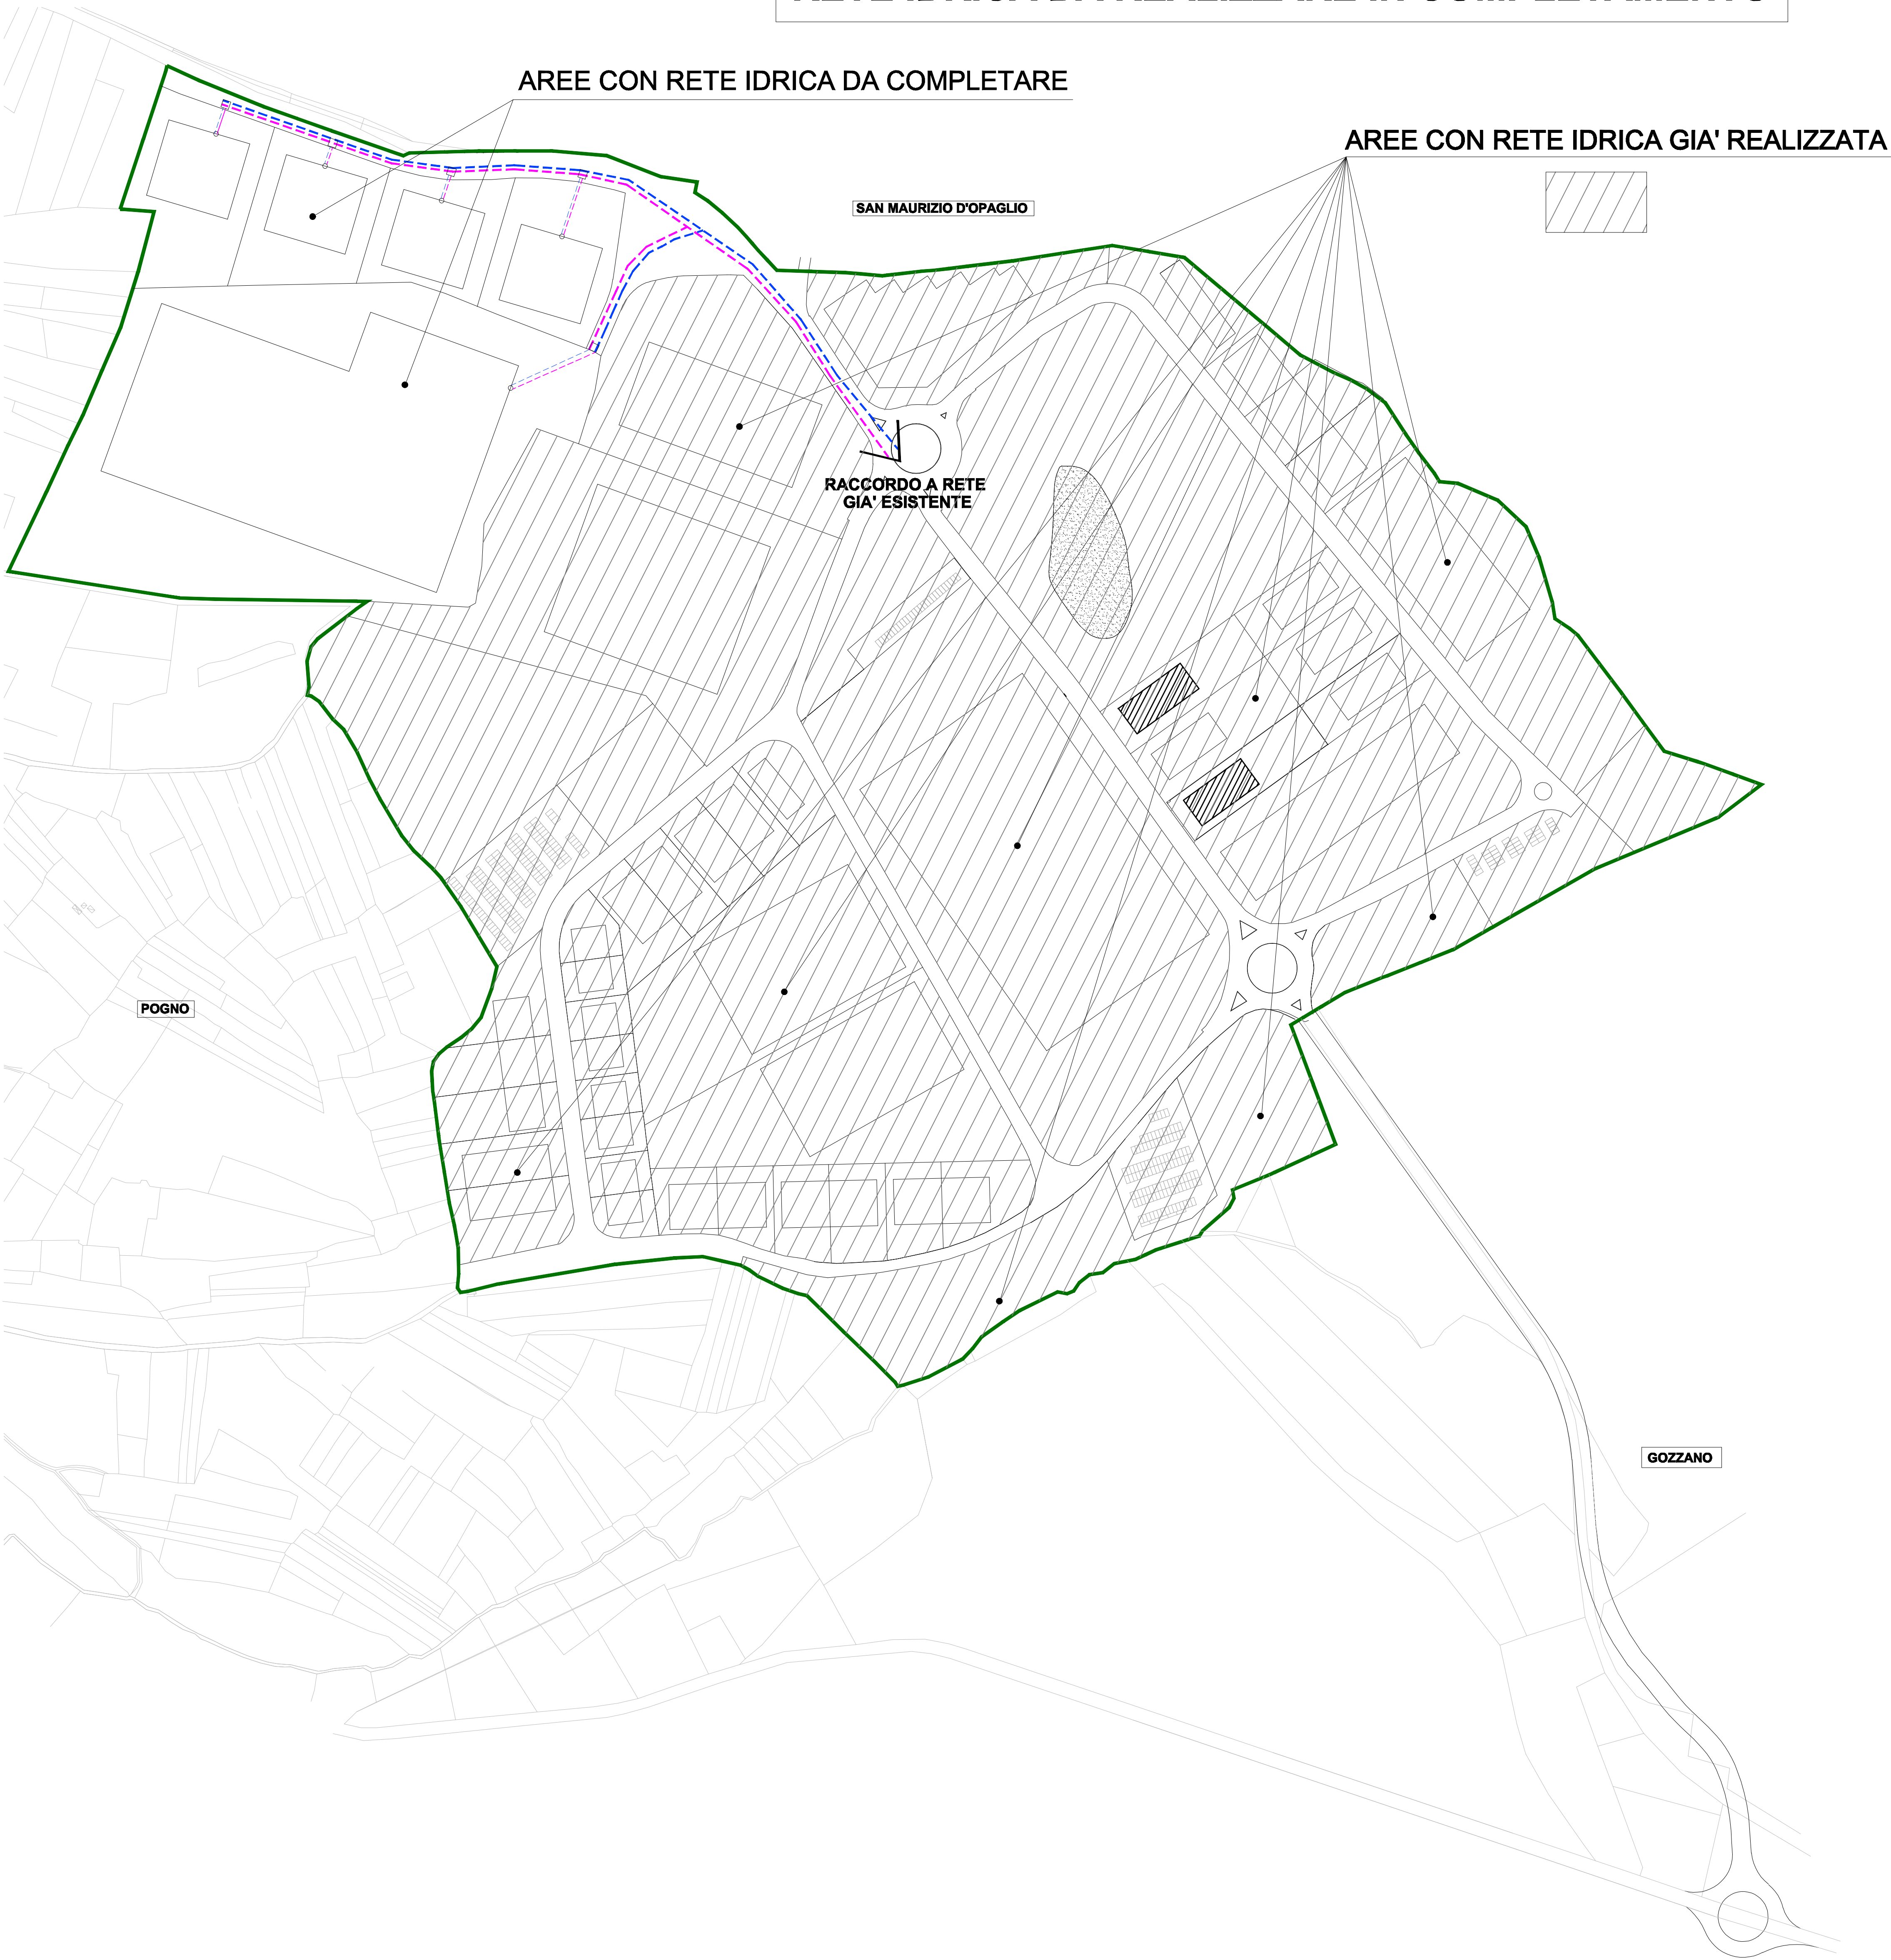

LEGENDA

- Confine P.I.P.
- CONDOTTA ACQUE DI PRIMA PIOGGIA DA VASCA DI RACCOLTA CAPACITIVA (V.C.) POMPATA PER RILANCIO CONTROLLATO E TEMPORIZZATO DELLE ACQUE ACCUMULATE NEL SERBATOIO DI RISERVA ACQUE INDUSTRIALI (vedi tav. 314b)
- FABBRICATI ESISTENTI (GIA' REALIZZATI IN FORZA DEL VECCHIO PIP)
- CONDOTTA RETE IDRICA PER USI CIVILI DA REALIZZARE IN COMPLETAMENTO
- CONDOTTA RETE IDRICA PER USI INDUSTRIALI DA REALIZZARE IN COMPLETAMENTO
- AREE CON RETE IDRICA GIA' REALIZZATA

Massimiliano Bolamperti Architetto	COMUNE di POGNO Provincia di Novara	
	OGGETTO P.I.P. Località Brughiere in Pogno (NO) nuovo P.I.P._opere in completamento di area P.I.P. già esistente urbanizzata ed attrezzata	Data 31/03/2021
	UBICAZIONE Località Brughiere Pogno (NO)	Aggiorn.
	ELABORATI -Planimetria generale: URBANIZZAZIONI RETE IDRICA DA REALIZZARE IN COMPLETAMENTO	Scala 1/2000
	Fallimento SAIA S.p.A. RGF 5/2021 Tribunale di Verbania P. IVA 00871010039	
	Curatore Fallimentare Avv. Riccardo Sappa	
	Dott. Arch. Massimiliano Bolamperti n° 856 - Albo degli Architetti Province di Novara e Vco via San Vittore n° 82 tel/fax +39 0323 404579	Tav. n° 9_(314b)
		Prot.